


ÚZEMNÍ PLÁN PODĚBRADY

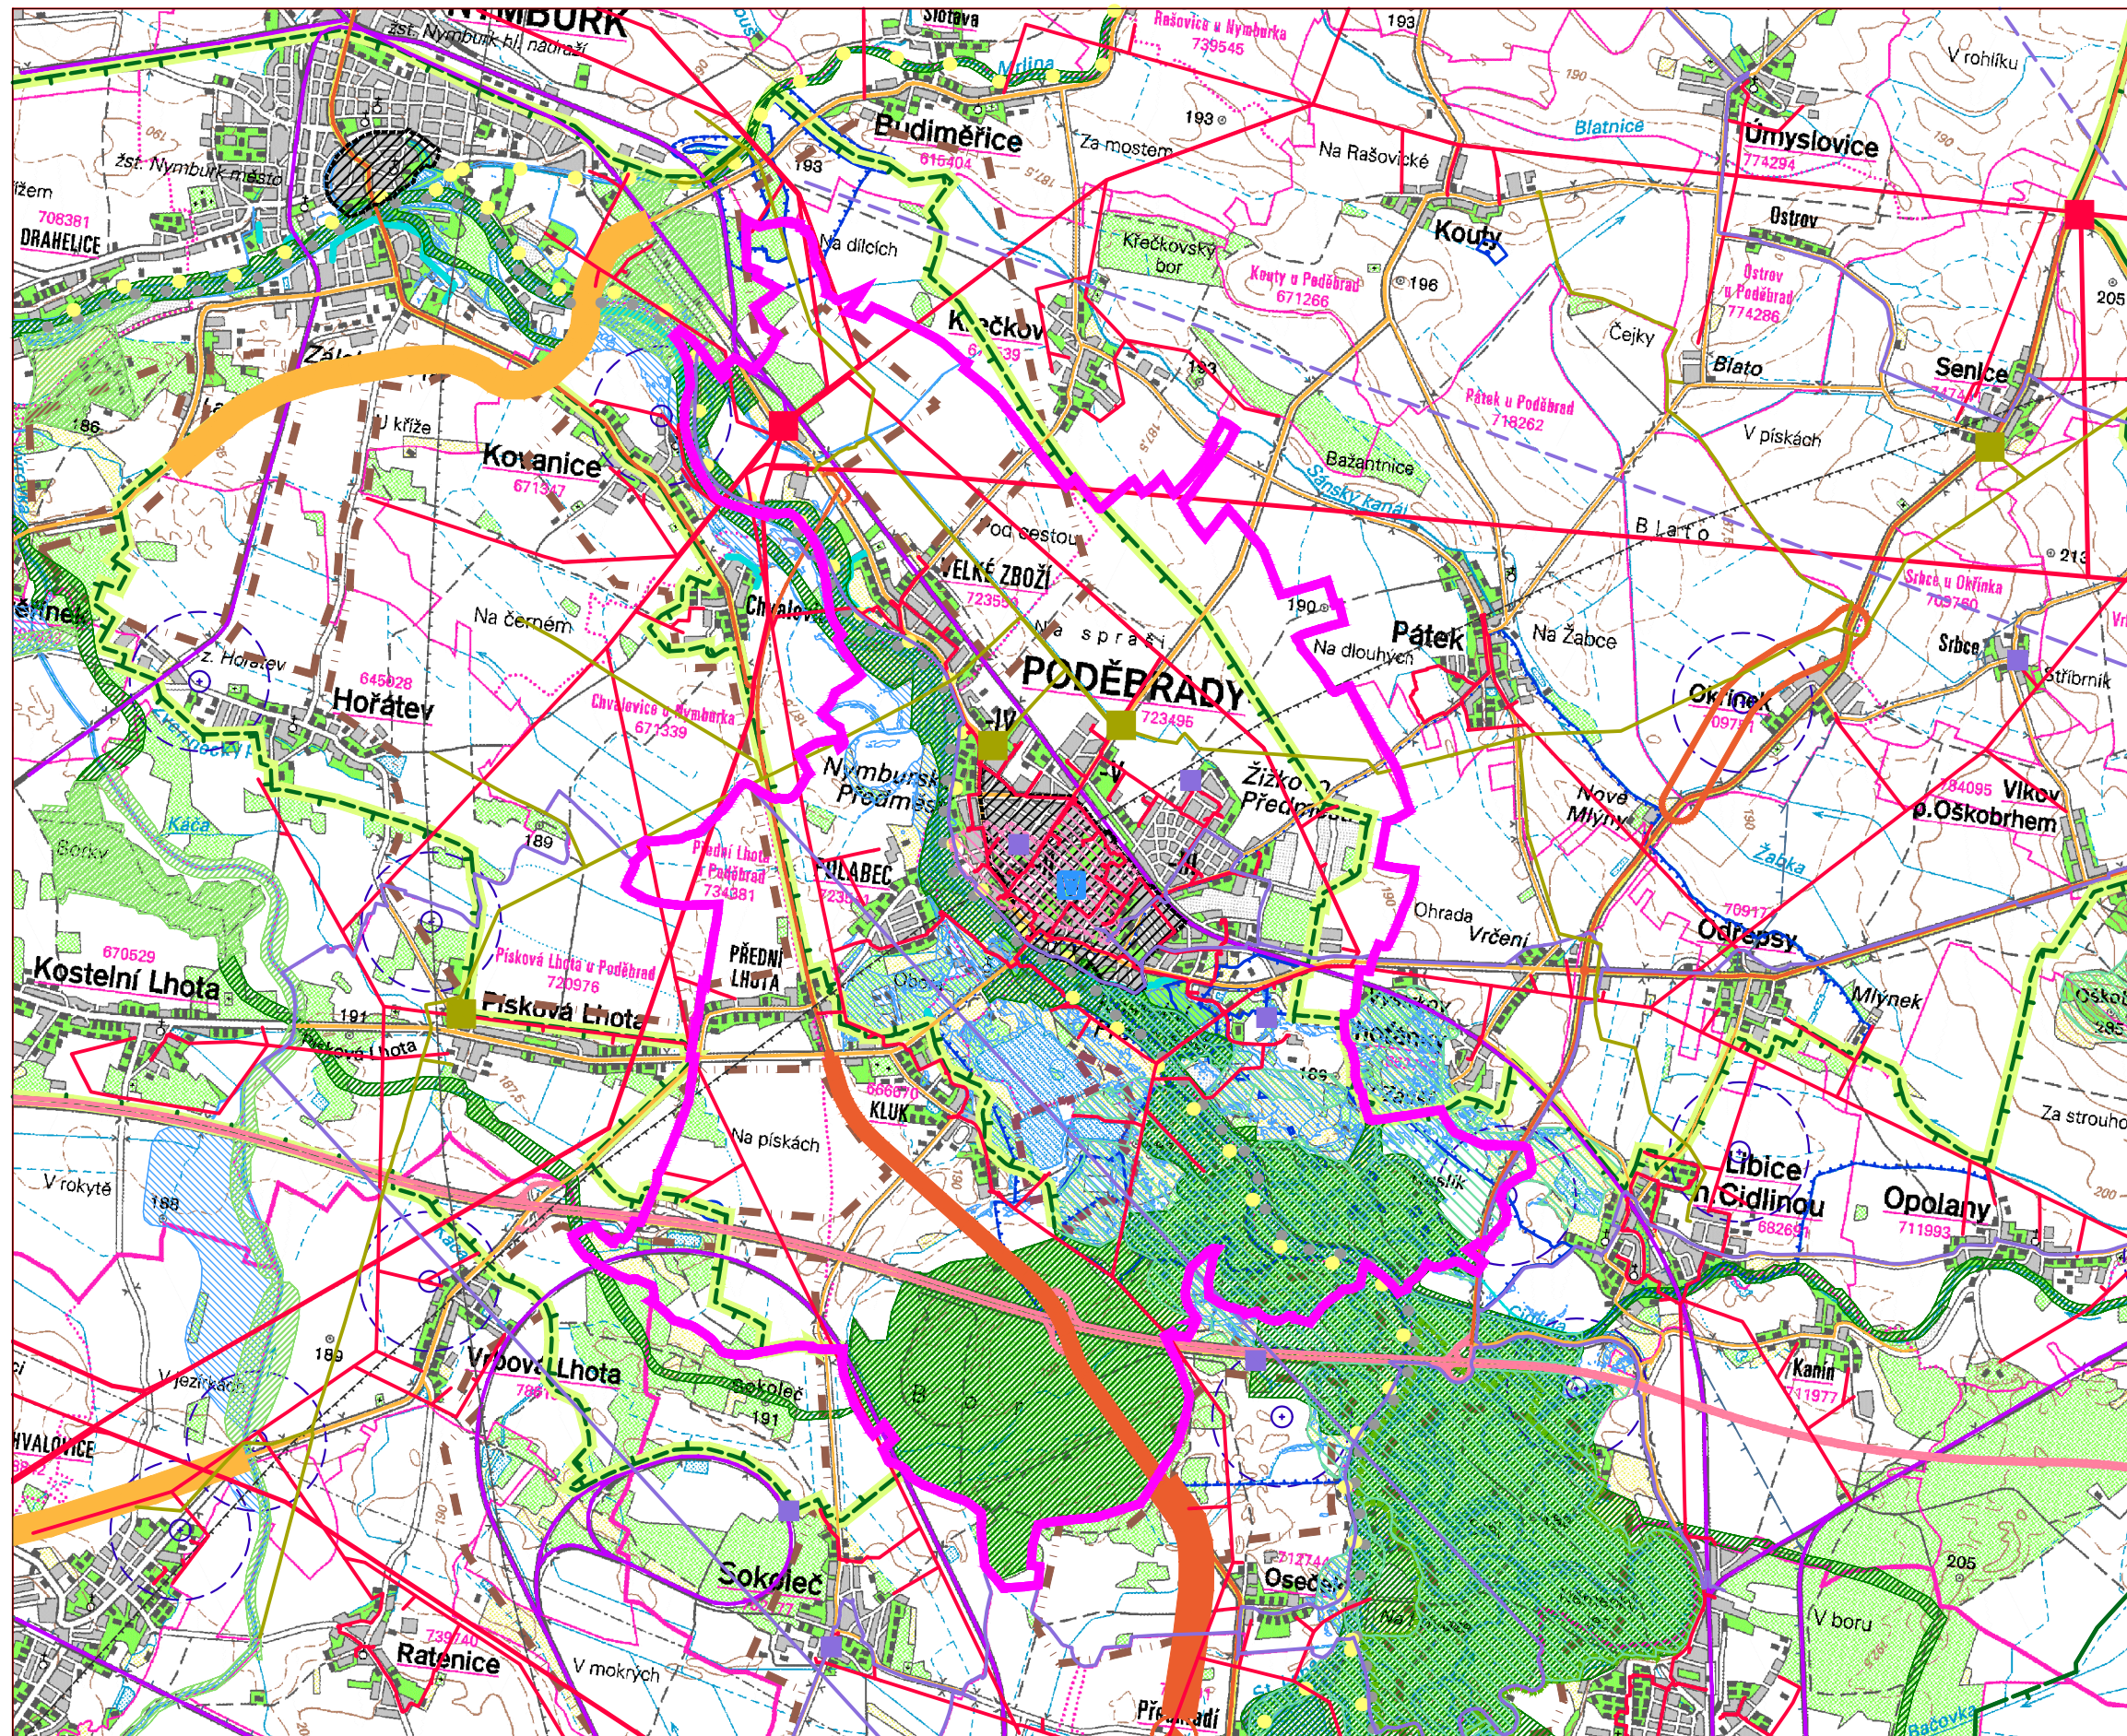


LEGENDA:

ADMINISTRATIVNÍ ČLENĚNÍ

- HRANICE ŘEŠENÉHO ÚZEMÍ
- HRANICE MĚSTSKÉ PAMÁTKOVÉ ZÓNY
- HRANICE VNITŘNÍHO LAZEŘSKÉHO ÚZEMÍ
- LAZEŘSKÉ MÍSTO
- TRASY DÁLNIC
- TRASY SILNIC I. TŘÍDY
- TRASY SILNIC I. TŘÍDY - NÁVRH
- TRASY SILNIC I. TŘÍDY - ÚZEMNÍ REZERVA
- TRASY SILNIC II. TŘÍDY
- TRASY SILNIC II. TŘÍDY - NÁVRH
- TRASY SILNIC III. TŘÍDY
- ŽELEZNIČNÍ TRAT
- VÝZNAMNÉ CYKLOTRASY
- VODNÍ CESTA LABE
- OCHR. PÁSMO LETIŠTĚ ČASLAV
- OCHR. PÁSMO RADIONAVIGAČNÍCH ZAŘÍZENÍ
- OCHRANNÁ ZÓNA OSY NADREGIONÁLNÍHO BOKOR. K10
- PRVKY NADREGIONÁLNÍHO ÚSES
- PRVKY REGIONÁLNÍHO ÚSES
- NATURA 2000 - EVL
- NÁRODNÍ PŘÍRODNÍ REZERVACE

- ELEKTRICKÁ ROZVODNA
- VENKOVNÍ VEDENÍ ELEKTRICKÉ SÍTĚ VVN A VN
- KOMUNIKAČNÍ ZAŘÍZENÍ
- DÁLKOVÝ KOMUNIKAČNÍ KABEL
- RADIORELEOVÁ TRASA
- REGULAČNÍ STANICE PLYNU VTLSTL
- VYSOKOTLAKÝ PLYNOVOD
- OCHRANNÁ PÁSMO VODNÍCH ZDROJŮ 1. a 2. STUPNĚ
- POZOROVACÍ VRTY A PRAMENY ČHMÚ
- OCHRANNÉ PÁSMO LOŽISKA PELOUDŮ
- AKTIVNÍ ZÓNA ZÁPLAVOVÉHO ÚZEMÍ
- PROTIPOVODŮVÁ OPATŘENÍ
- DOBYVACÍ PROSTORY
- SCHVÁLENÉ PROGNOZNÍ ZDROJE

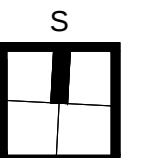

ZMĚNA Č. 2 ÚZEMNÍHO PLÁNU PODĚBRADY

OBJEDNATEL: MĚSTO PODĚBRADY
IČO: 00275697

ZHOTOVITEL: ING. ARCH. MILAN VOJTĚCH

DATUM: 03 / 2019

MĚŘÍTKO: 1 : 50 000

VÝKRES ŠIRŠÍCH VZTAHŮ

PŘÍLOHA Č.: D2