



PASPORT MÍSTNÍCH KOMUNIKACÍ

Obec Budiměřice, okr. Nymburk
k.ú. 739545 Rašovice u Nymburka

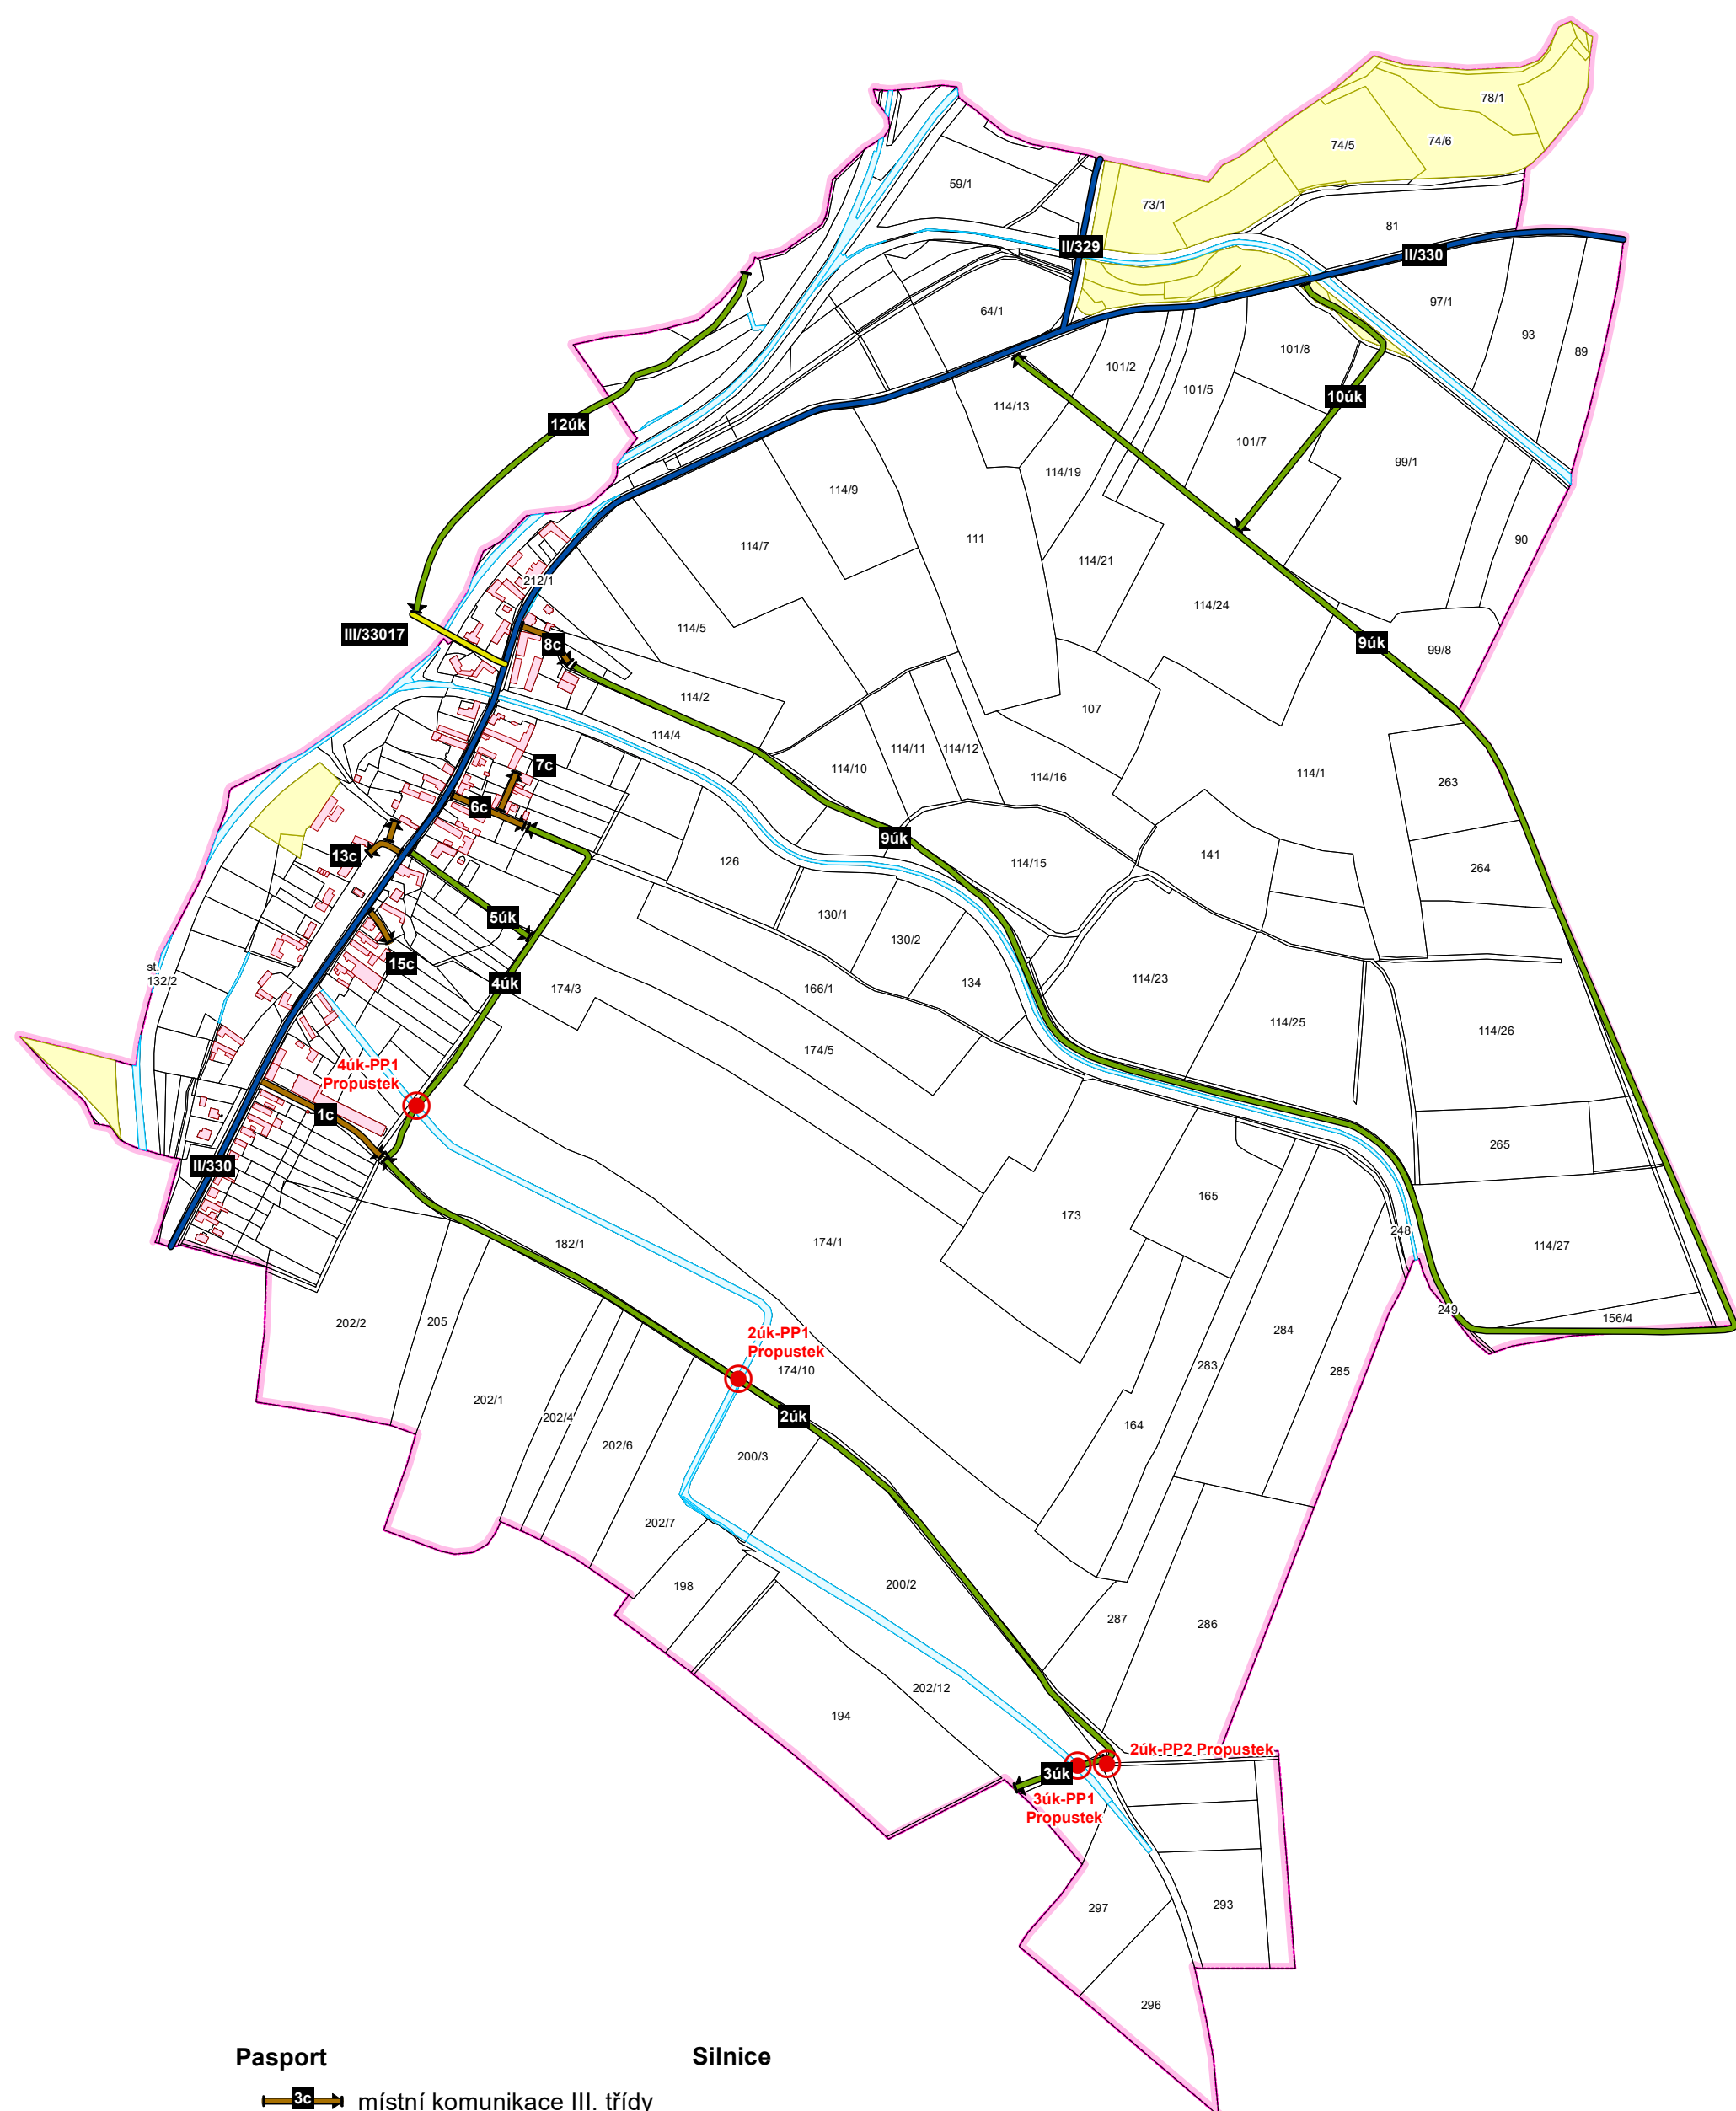

- Pasport**
- III/330 místní komunikace III. třídy
 - II/310 místní komunikace IV. třídy (zobrazeny pouze ve výkresu "detail")
 - ÚK účelová komunikace
 - PP1 propustek
 - PP2 počátek a konec měření
- Silnice**
- II/310 silnice II. třídy
 - III/330 silnice III. třídy
- Katastrální mapa**
- hranice katastrálního území
 - budovy
 - hranice parcel, parcelní číslo
- Druh pozemku**
- lesní pozemek
 - trvalý travní porost
 - vodní plocha

PASPORT MÍSTNÍCH KOMUNIKACÍ - RAŠOVICE		
HPN projekt s.r.o. Obrataň 93, 394 12 Obrataň tel.: 720 699 496 / 603 820 308 e-mail: info@hpnprojekt.cz	Vypracoval: PAVEL NECKÁŘ Objednatel: OBEC BUDIMĚŘICE Výkres: PASPORT MÍSTNÍCH KOMUNIKACÍ Datum: SRPEN 2018	Měřítko: 1 : 7 500 Paré:

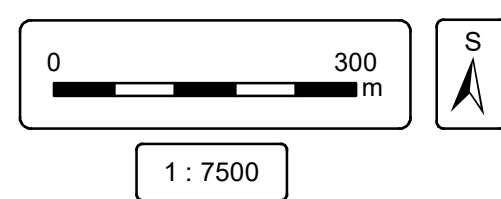

zdroj parcel a druhu pozemku: ČÚZK, srpen 2018

detail - Rašovice

