


PASPORT MÍSTNÍCH KOMUNIKACÍ

Obec Budiměřice, okr. Nymburk
k.ú. 615412 Šlotava

- | | |
|---|----------------------|
| Pasport | Silnice |
| místní komunikace III. třídy | silnice III. třídy |
| místní komunikace IV. třídy
<i>(zobrazeny pouze ve výkresu "detail")</i> | |
| účelová komunikace | |
| most, propustek | |
| počátek a konec měření | |
| Katastrální mapa | Druh pozemku |
| hranice katastrálního území | lesní pozemek |
| budovy | trvalý travní porost |
| hranice parcel, parcelní číslo | vodní plocha |

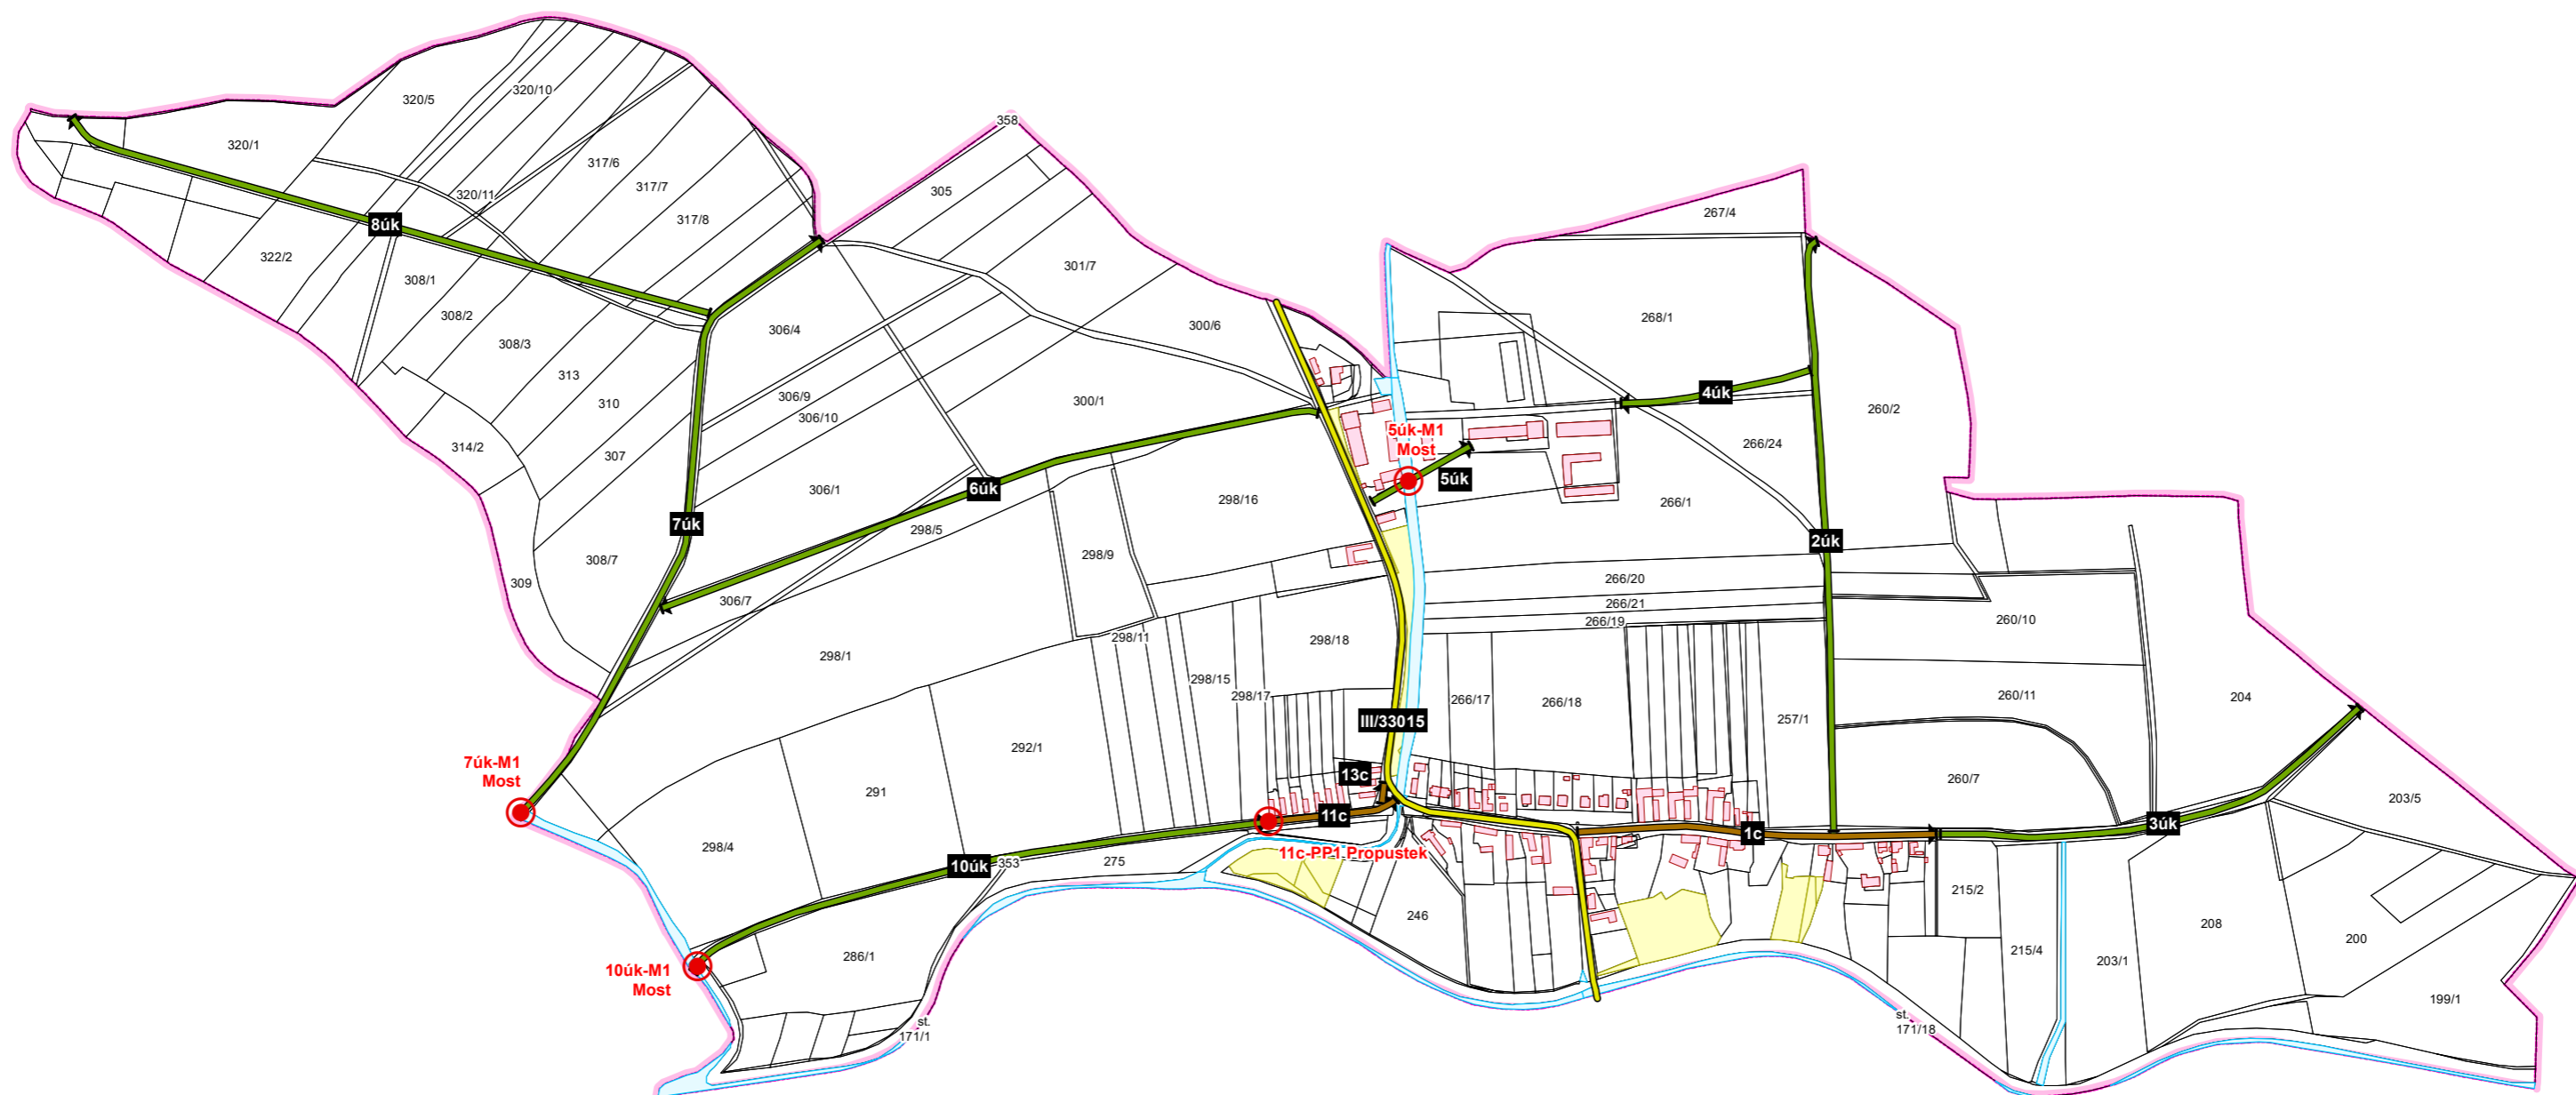


PASPORT MÍSTNÍCH KOMUNIKACÍ - ŠLOTAVA

HPN projekt s.r.o.
Obrataň 93, 394 12 Obrataň
tel.: 720 699 496 / 603 820 308
e-mail: info@hpnprojekt.cz

Vypracoval: PAVEL NECKÁŘ
Objednatel: OBEC BUDIMĚŘICE
Výkres: PASPORT MÍSTNÍCH KOMUNIKACÍ
Datum: SRPEN 2018


Měřítko:
1 : 7 500
Paré:

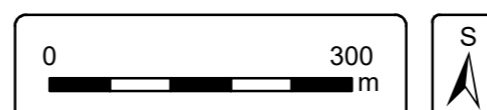

1 : 7500

zdroj parcel a druhu pozemku: ČÚZK, srpen 2018

detail - Šlotava

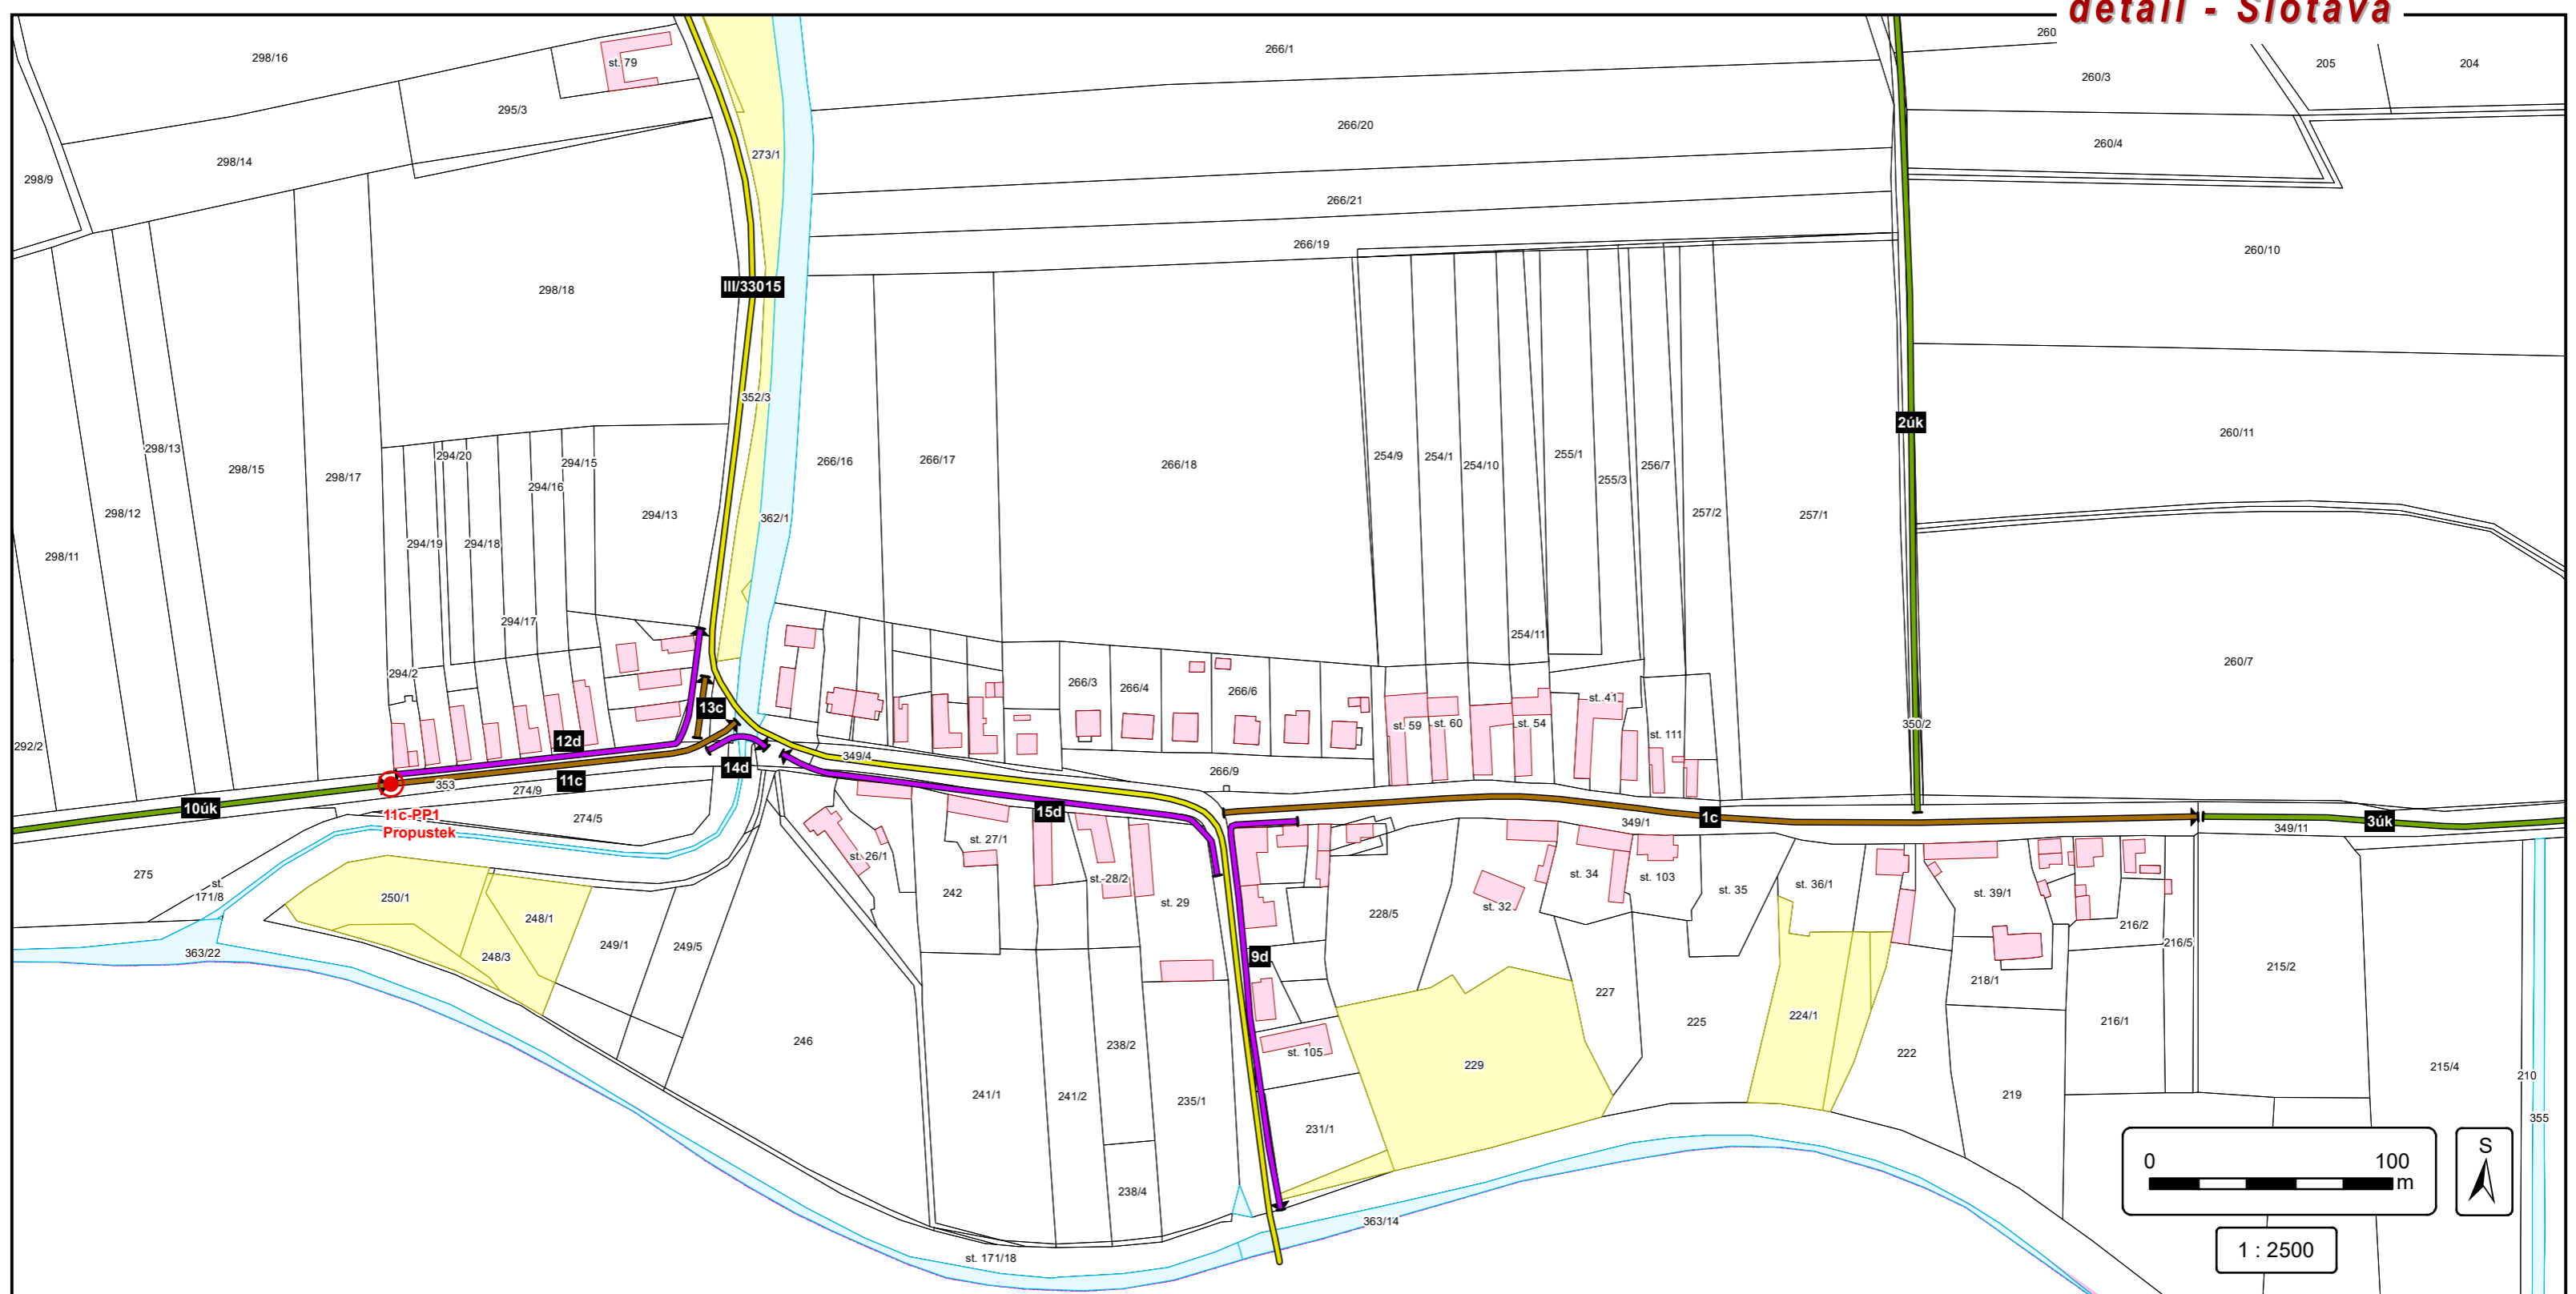

1 : 2500