ZIMNÍ ÚDRŽBA MÍSTNÍCH KOMUNIKACÍ

Obec Budiměřice, okr. Nymburk

k.ú. 615412 Šlotava

Zimní údržba

- II. pořadí - do 12 hodin
- II. pořadí - do 12 hodin - chodn *(zobrazeny pouze ve výkresu "detail")*
- neudržovaná
- údržba jinými subjekty

Katastrální mapa

- hranice katastrálního území
- budovy
- 83 hranice parcel, parcelní číslo

Druh pozemku

- lesní pozemek
- trvalý travní porost
- vodní plocha

ZIMNÍ ÚDRŽBA MÍSTNÍCH KOMUNIKACÍ - ŠLOTAVA			
HPN projekt s.r.o.	Vypracoval:	PAVEL NECKÁŘ	Měřítko:
Obrataň 93, 394 12 Obrataň	Objednatel:	OBEC BUDIMĚŘICE	1 : 7 500
tel.: 720 699 496 / 603 820 308	Výkres:	ZIMNÍ ÚDRŽBA MÍST. KOMUNIKACÍ	Paré:
e-mail: info@hpnprojekt.cz	Datum:	SRPEN 2018	

zdroj parcel a druhu pozemku: ČÚZK, srpen 2018

0 300 m

S

1 : 7500

detail - Šlotava

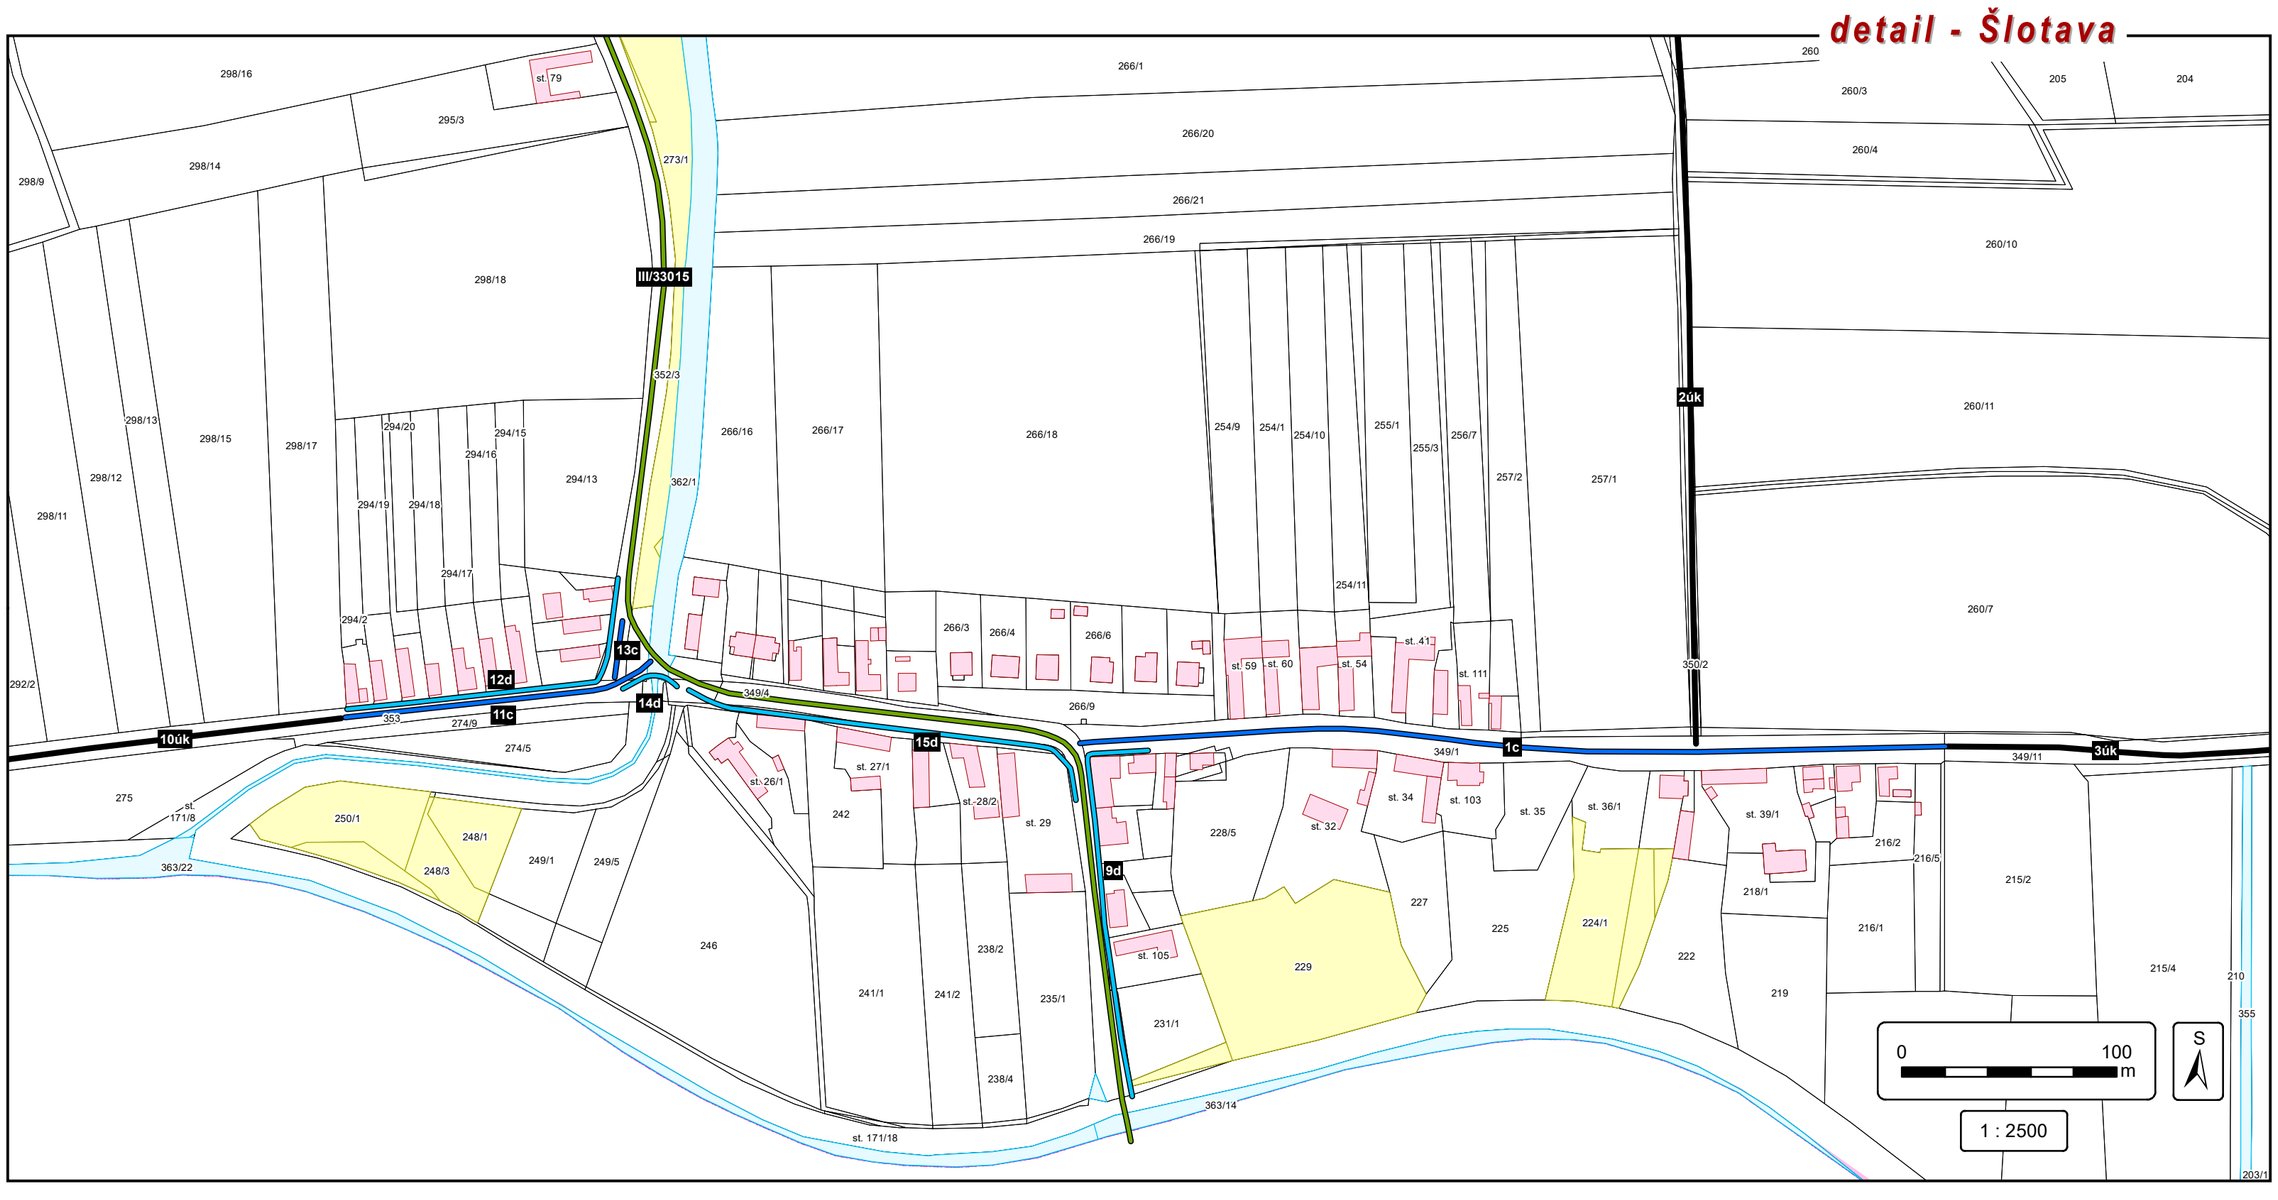

0 100 m

S

1 : 2500