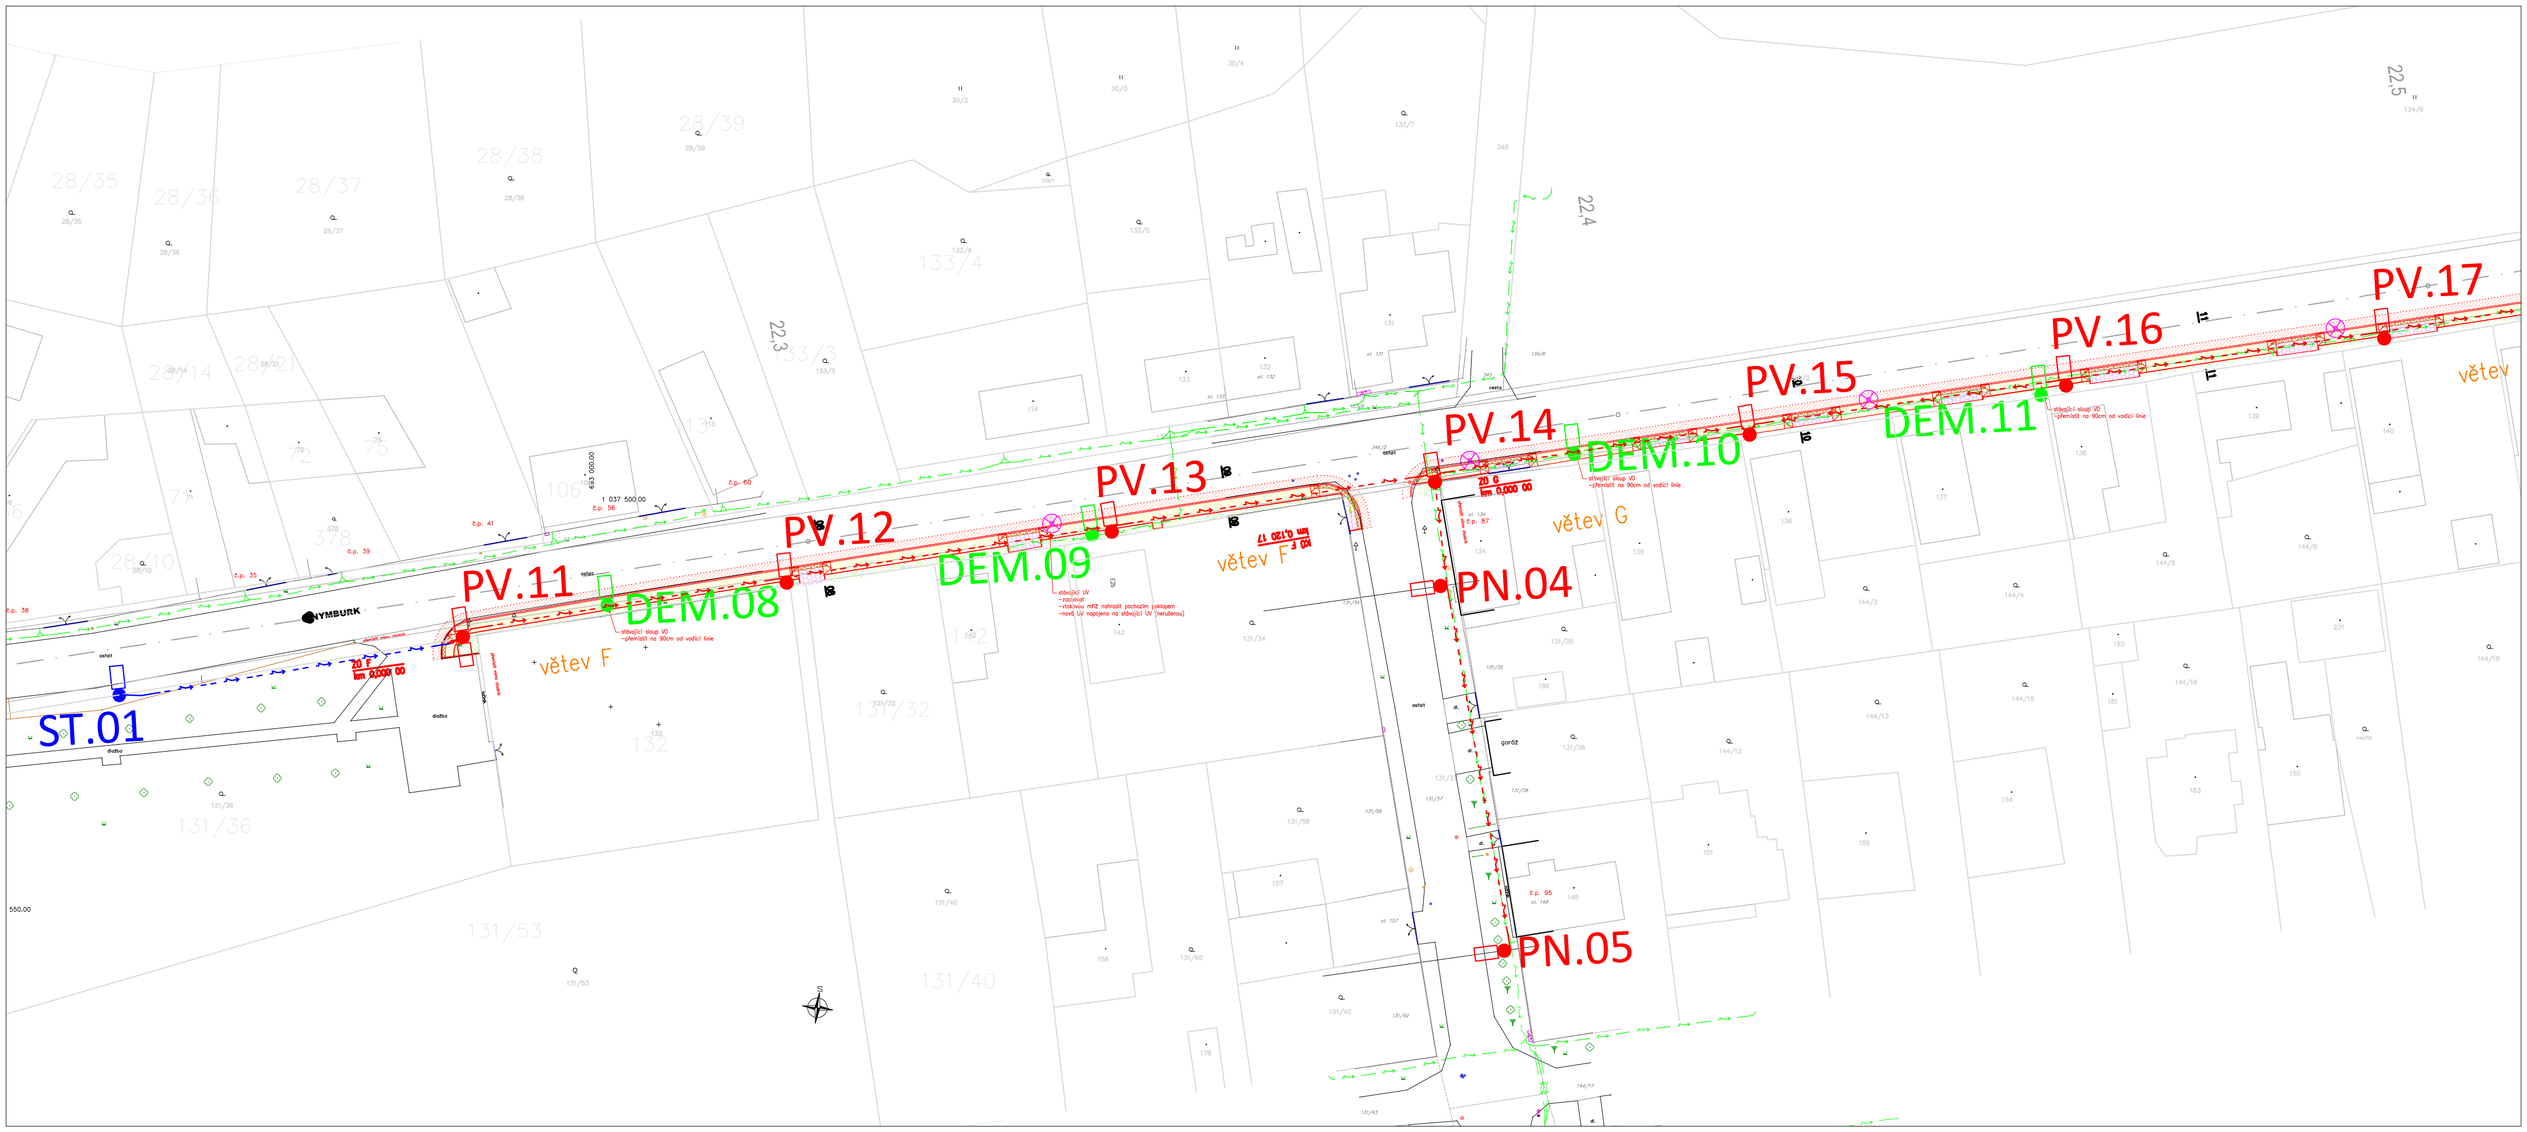


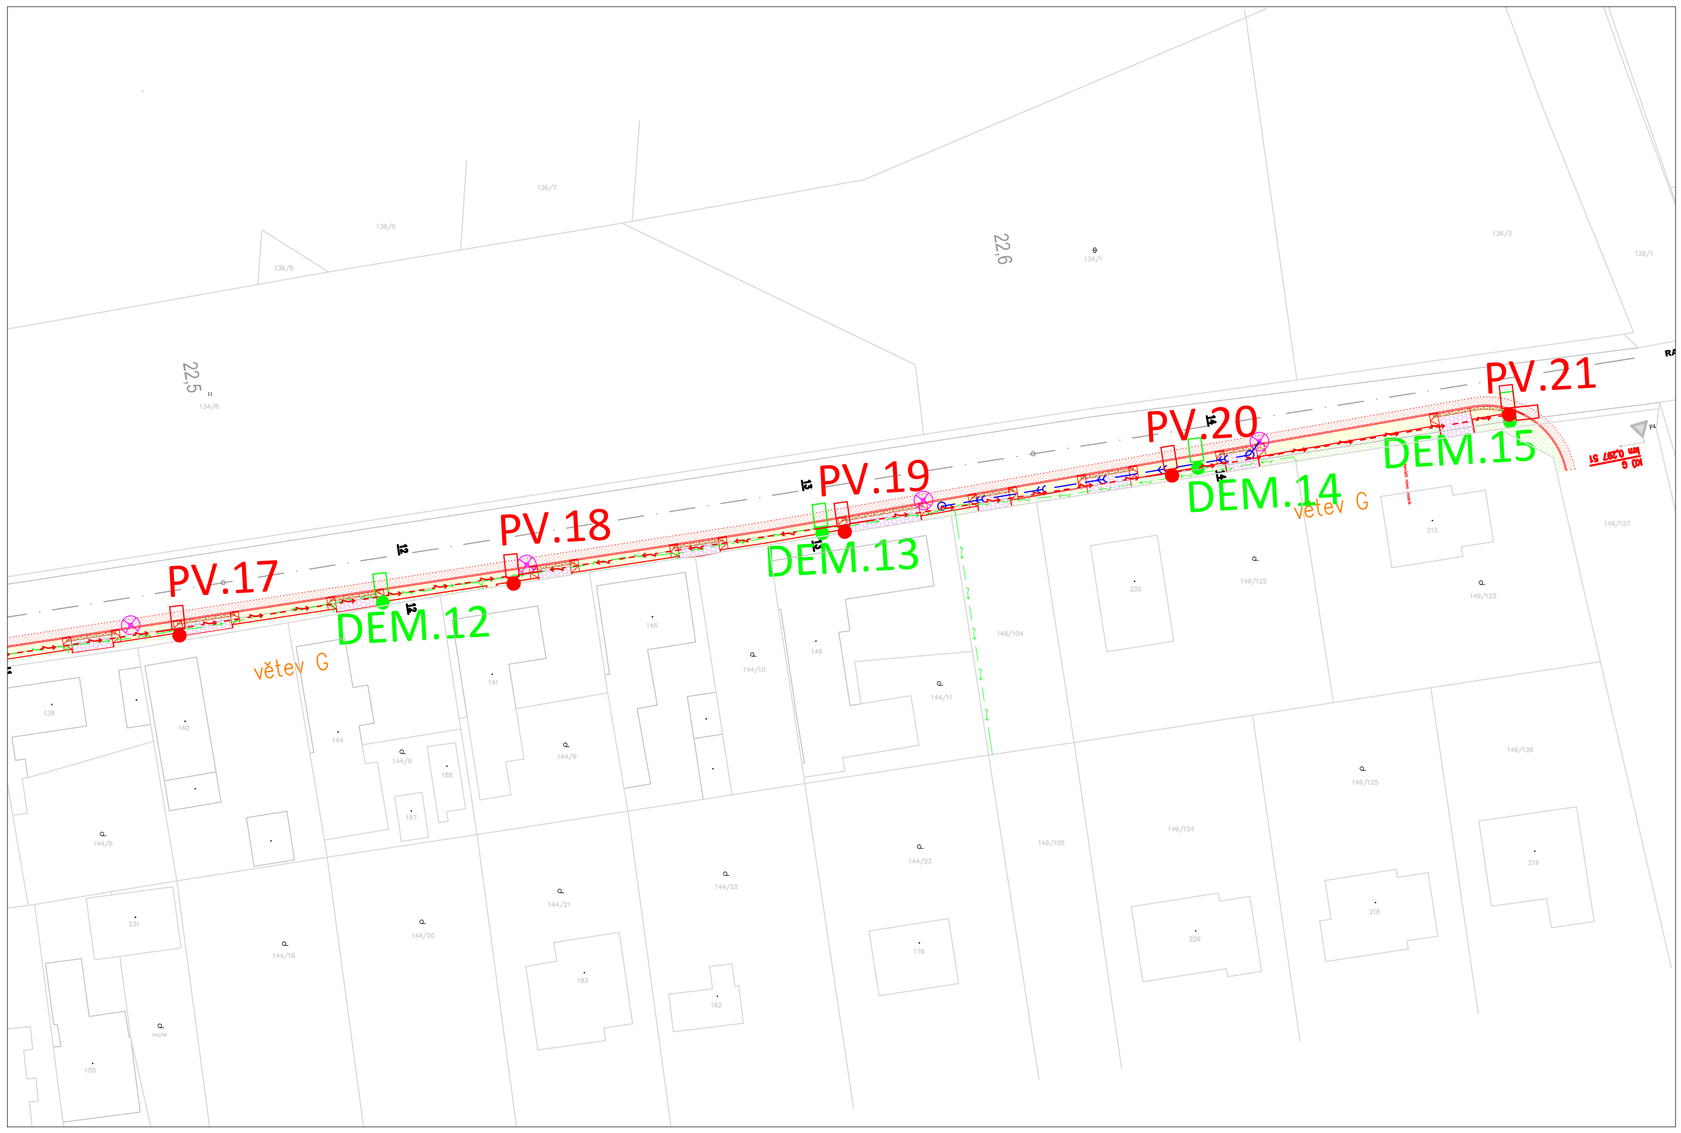


# LEGENDA

- PODZEMNÍ VEDENÍ NN DO 1 kV
- CETIN
- PLYN
- VODOVOD
- KANALIZACE 1
- KANALIZACE 2
- NOVÉ SVĚTELNÉ MÍSTO
- STÁVAJÍCÍ SVĚTELNÉ MÍSTO
- DEMONTOVANÉ SVĚTELNÉ MÍSTO
- PROJEKTOVANÁ KABELOVÁ CHRÁNIČKA
- NOVÁ KABELOVÁ TRASA
- UZEMNĚNÍ
- KATASTRÁLNÍ HRANICE
- SLOUČENÁ KATASTRÁLNÍ HRANICE; VNITŘNÍ KRESBA
- HRANICE PLOCH

| | | | |
|---|---|---|---|
| Kreslil: Jiří Šuk | Projektant: Jiří Šuk | Zodp. projektant: Jiří Šuk | TRI–IN SPOLEČNOST PRO PORADENSTVÍ, PROJEKCI A DESIGN, s.r.o. Karlovo náměstí 290/16,Nové Město, 120 00 Praha 2 IČ: 241 77 741, www.tri-in.cz, Bobnice |
| St.ú.: Nymburk | | | |
| Obec: Budiměřice | | | |
| Investor: Obec Budiměřice | | | Stupeň: UR |
| Akce: Veřejné osvětlení Budiněřice | | | Formát: 3x A4 |
| | | | Měřítko: 1:500 |
| | | | Datum: 10/2018 |
| Část: veřejné osvětlení - elektrotechnická část a světelně tech.řešení | | | Č. zakázky: 1808172 |
| Obsah: Situační schema | | | Č. přílohy: D.1.1. |

www.tri-in.cz