


# **Příloha č. 4: Vizualizace a plánky**



**Zakázka: Venkovní krb**





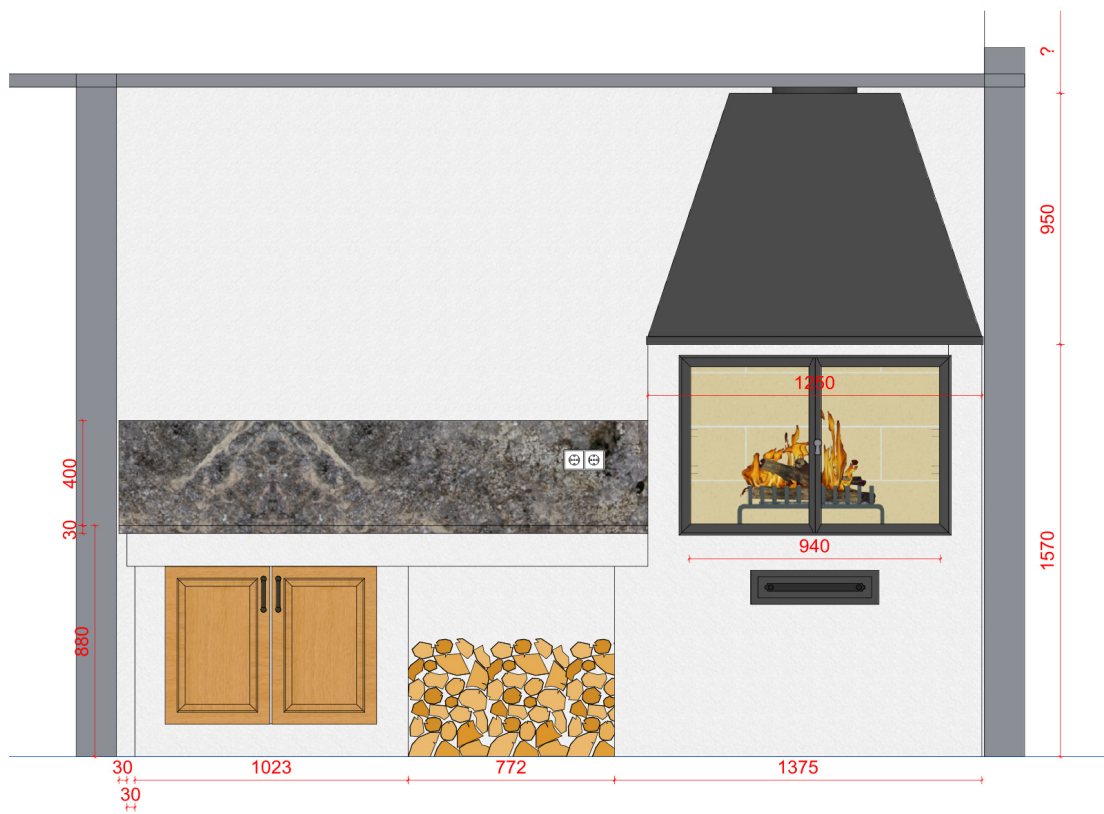



	Čelo	1 : 20		
--	------	--------	--	--

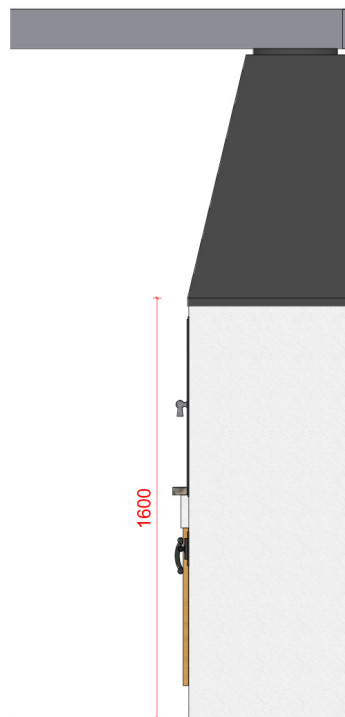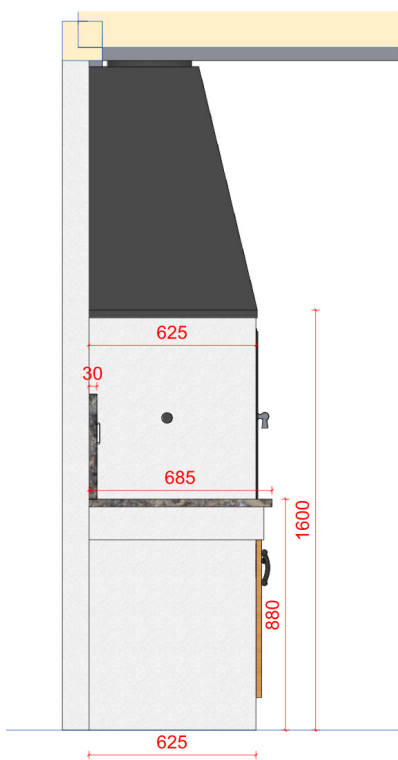

Čelo

1 : 20

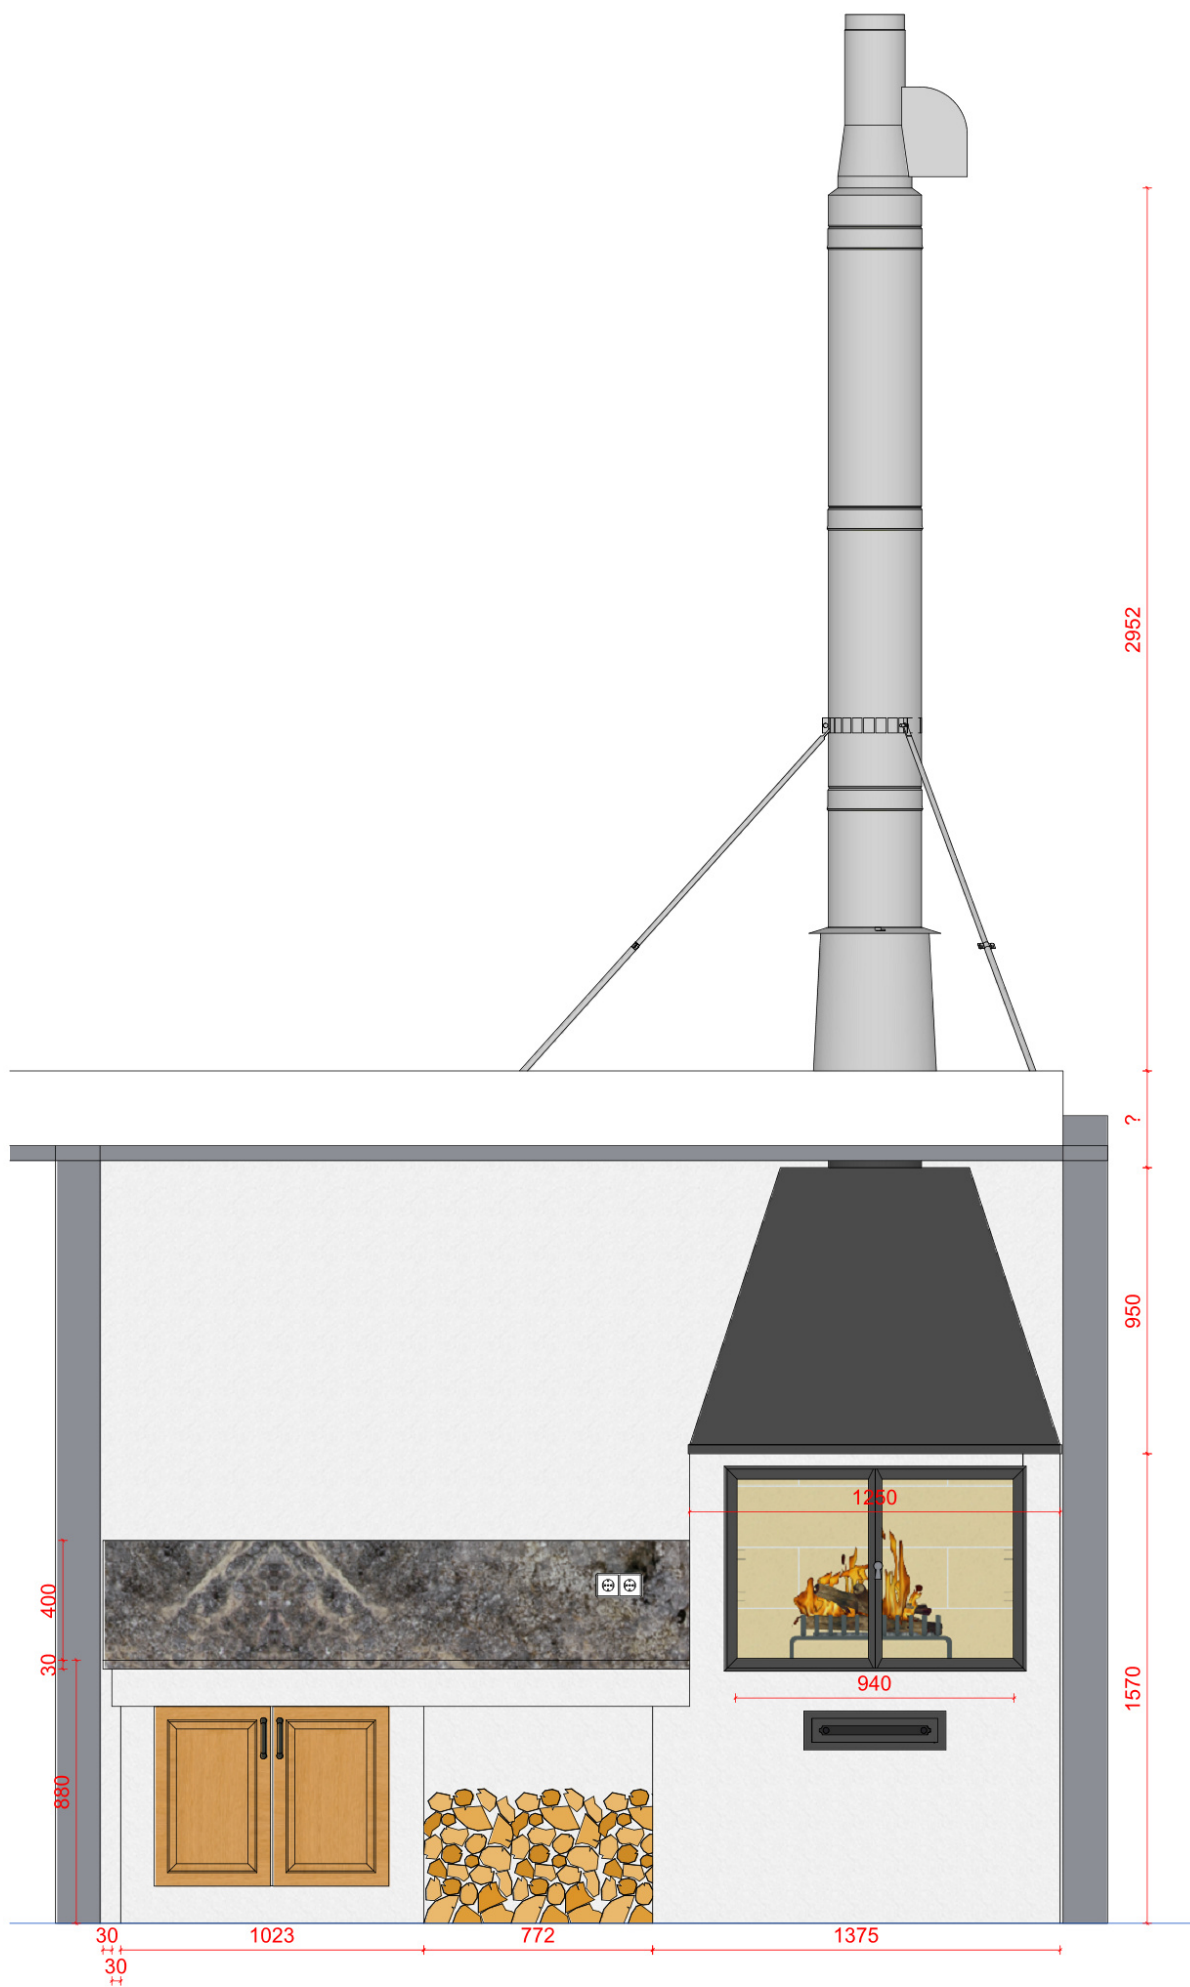

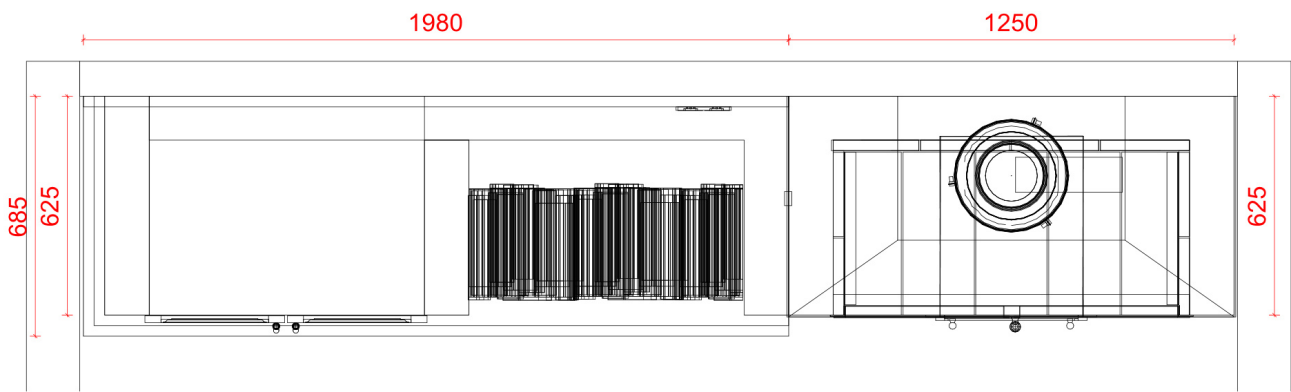

Pôdorys

1 : 15