


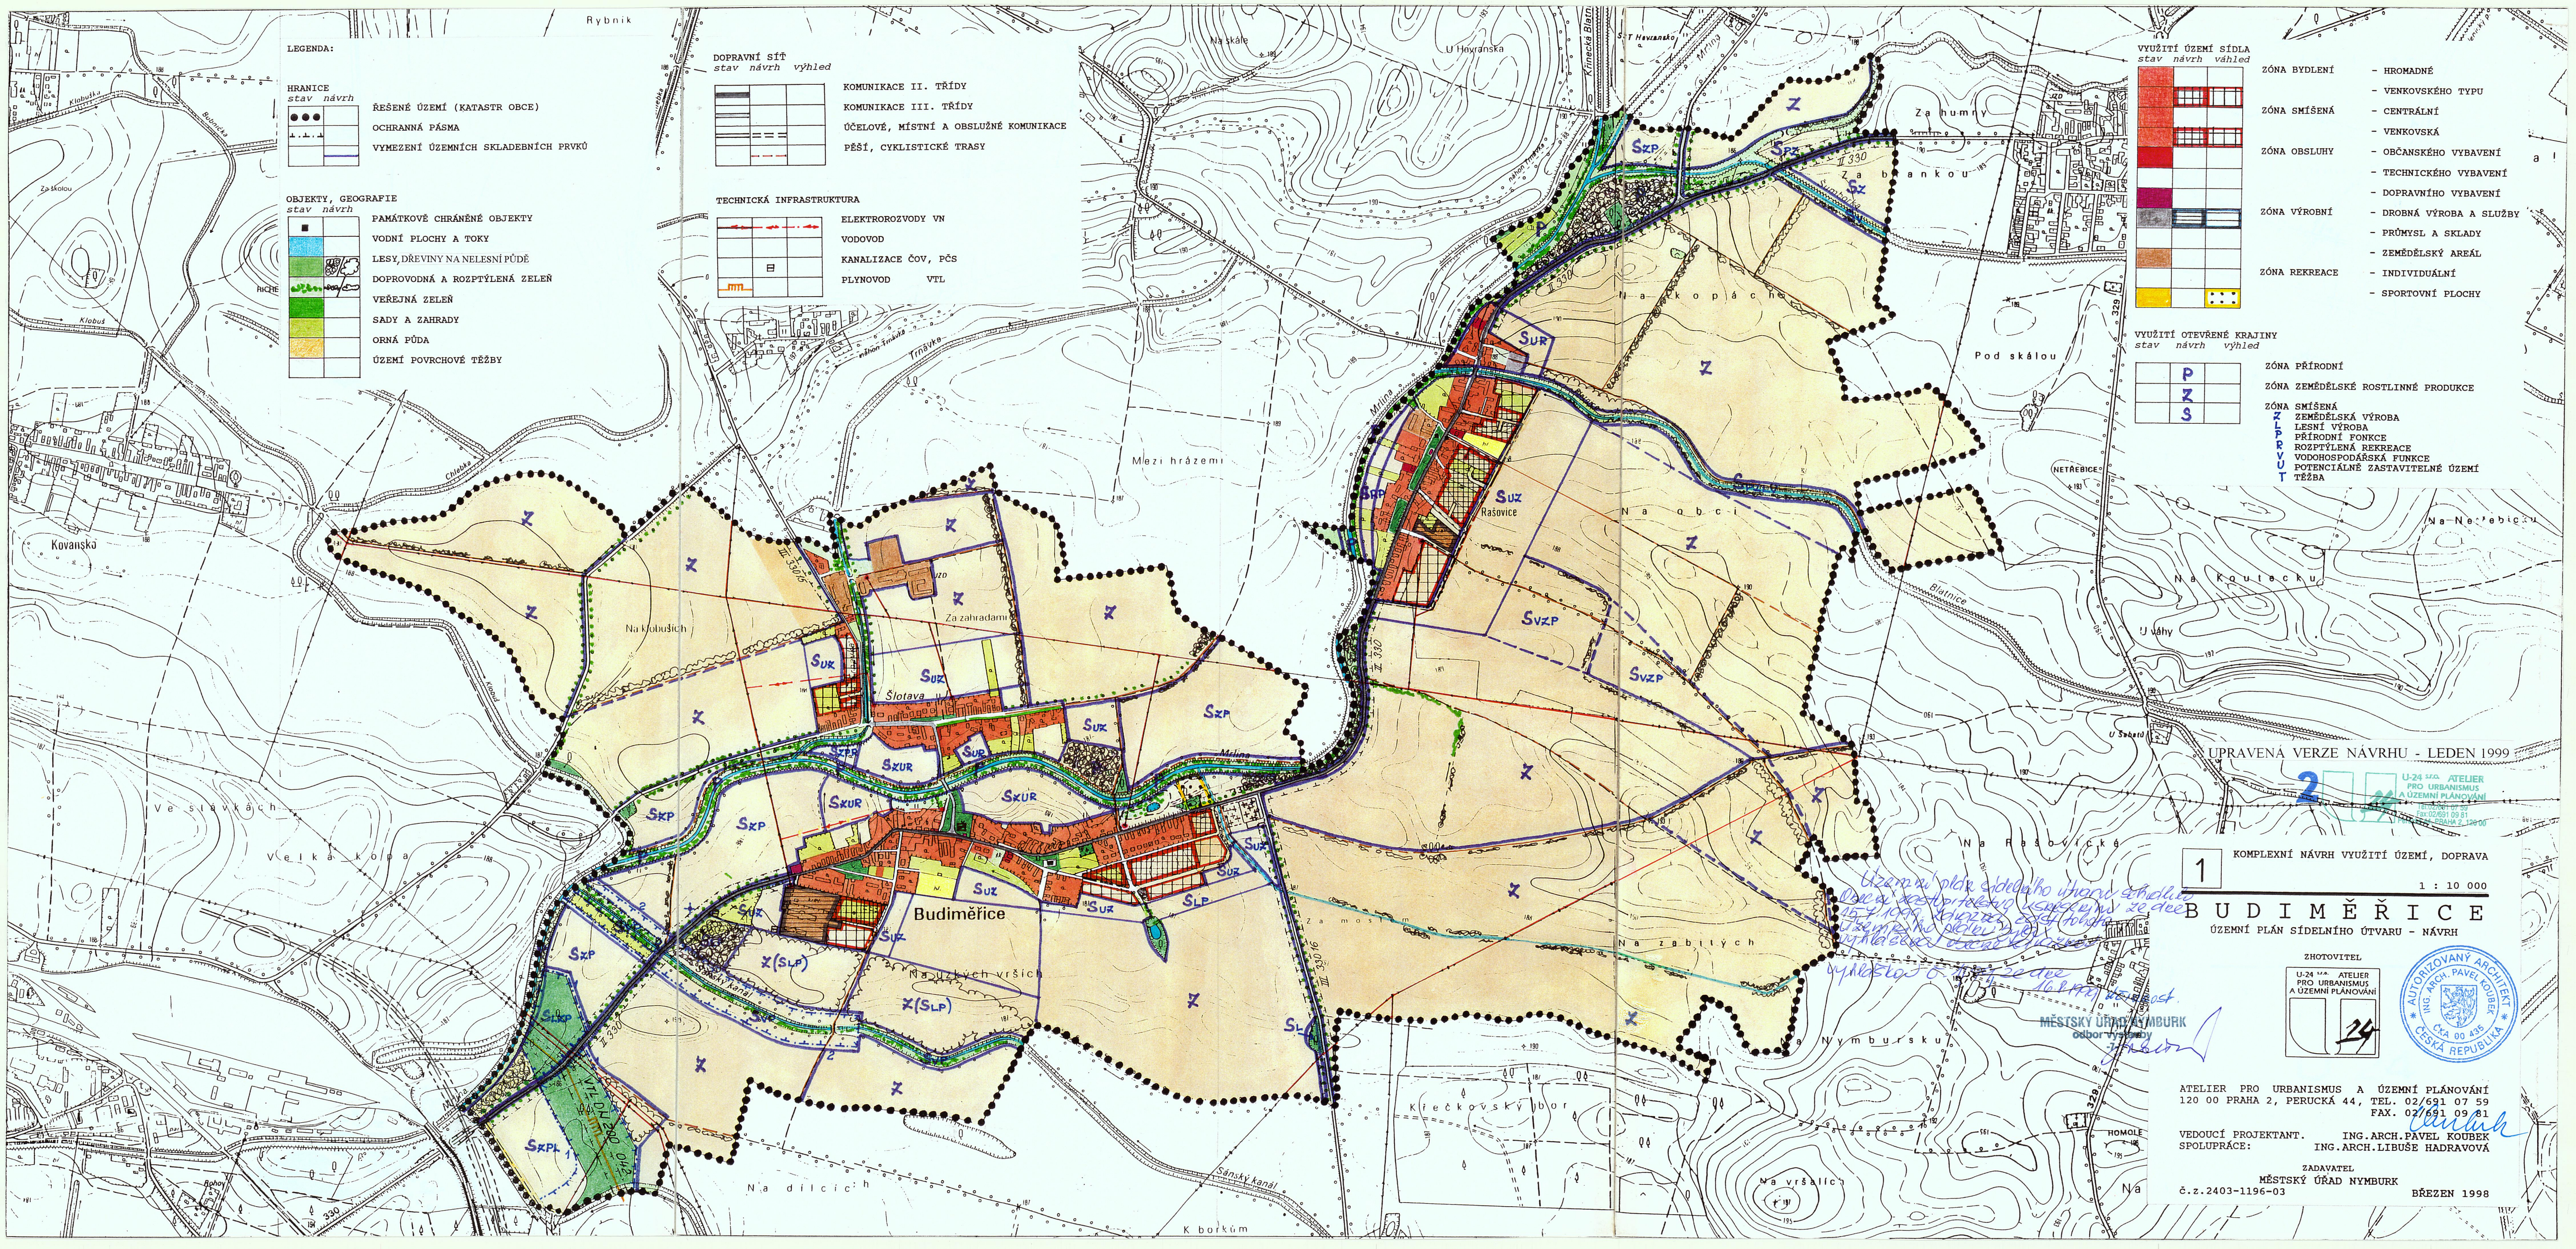

LEGENDA:

HRANICE stav návrh	ŘEŠENÉ ÚZEMÍ (KATASTR OBCE)
● ● ●	OCHRANNÁ PÁSMO
— — —	VYMEZENÍ ÚZEMNÍCH SKLADEBNÍCH PRVKŮ

OBJEKTY, GEOGRAFIE stav návrh	PAMÁTKOVÉ CHRÁNĚNÉ OBJEKTY
■	VODNÍ PLOCHY A TOKY
■	LESY, DŘEVINY NA NELESNÍ PŮDĚ
■	DOPROVODNÁ A ROZPTÝLENÁ ZELEN
■	VEREJNÁ ZELEN
■	SADY A ZAHRADY
■	ORNÁ PŮDA
■	ÚZEMÍ POUZEMNÍ TĚŽBY

DOPRAVNÍ SÍŤ stav návrh výhled	KOMUNIKACE II. TŘÍDY
— — —	KOMUNIKACE III. TŘÍDY
— — —	ÚČELOVÉ, MÍSTNÍ A OBSLUŽNÉ KOMUNIKACE
— — —	PĚŠÍ, CYKLISTICKÉ TRASY

TECHNICKÁ INFRASTRUKTURA	ELEKTROVODY VN
— — —	VODOVOD
— — —	KANALIZACE ČOV, PČS
— — —	PLYNOVOD VTL

VYUŽITÍ ÚZEMÍ SÍDLA stav návrh výhled	ZÓNA BYDLENÍ
■	- HROMADNÉ
■	- VENKOVSKÉHO TYPU
■	ZÓNA SMÍŠENÁ
■	- CENTRÁLNÍ
■	- VENKOVSKÁ
■	ZÓNA OBSLUHY
■	- OBČANSKÉHO VYBAVENÍ
■	- TECHNICKÉHO VYBAVENÍ
■	- DOPRAVNÍHO VYBAVENÍ
■	ZÓNA VÝROBNÍ
■	- DROBNÁ VÝROBA A SLUŽBY
■	- PRŮMYSL A SKLADY
■	- ZEMĚDĚLSKÝ AREÁL
■	ZÓNA REKREACE
■	- INDIVIDUÁLNÍ
■	- SPORTOVNÍ PLOCHY

VYUŽITÍ OTEVŘENÉ KRAJINY stav návrh výhled	ZÓNA PŘÍRODNÍ
■	ZÓNA ZEMĚDĚLSKÉ ROSTLINNÉ PRODUKCE
■	ZÓNA SMÍŠENÁ
■	- ZEMĚDĚLSKÁ VÝROBA
■	- LESNÍ VÝROBA
■	- PŘÍRODNÍ FUNKCE
■	- ROZPTÝLENÁ REKREACE
■	- VODOHOSPODÁŘSKÁ FUNKCE
■	- POTENCIÁLNĚ ZASTAVITELNÉ ÚZEMÍ
■	- TĚŽBA

UPRAVENÁ VERZE NÁVRHU - LEDEN 1999

U-24 SVA ATELIER
PRO URBANISMUS
A ÚZEMNÍ PLÁNOVÁNÍ
TEL: 02/691 09 81
FAX: 02/691 09 81
ADRESA: PRAHA 2, 128 00

1 KOMPLEXNÍ NÁVRH VYUŽITÍ ÚZEMÍ, DOPRAVA
1 : 10 000
BUDIMĚŘICE
ÚZEMNÍ PLÁN SÍDELNÍHO ÚTVARU - NÁVRH

ZHOTOVITEL
U-24 SVA ATELIER
PRO URBANISMUS
A ÚZEMNÍ PLÁNOVÁNÍ
24



ATELIER PRO URBANISMUS A ÚZEMNÍ PLÁNOVÁNÍ
120 00 PRAHA 2, PERUCKÁ 44, TEL. 02/691 07 59
FAX. 02/691 09 81
VEDOUČÍ PROJEKTANT. ING. ARCH. PAVEL KOUBEK
SPOLUPRÁCE: ING. ARCH. LIBUŠE HADRÁVOVÁ
ZADAVATEL
MĚSTSKÝ ÚŘAD NYMBURK
č.z. 2403-1196-03
BŘEZEN 1998