


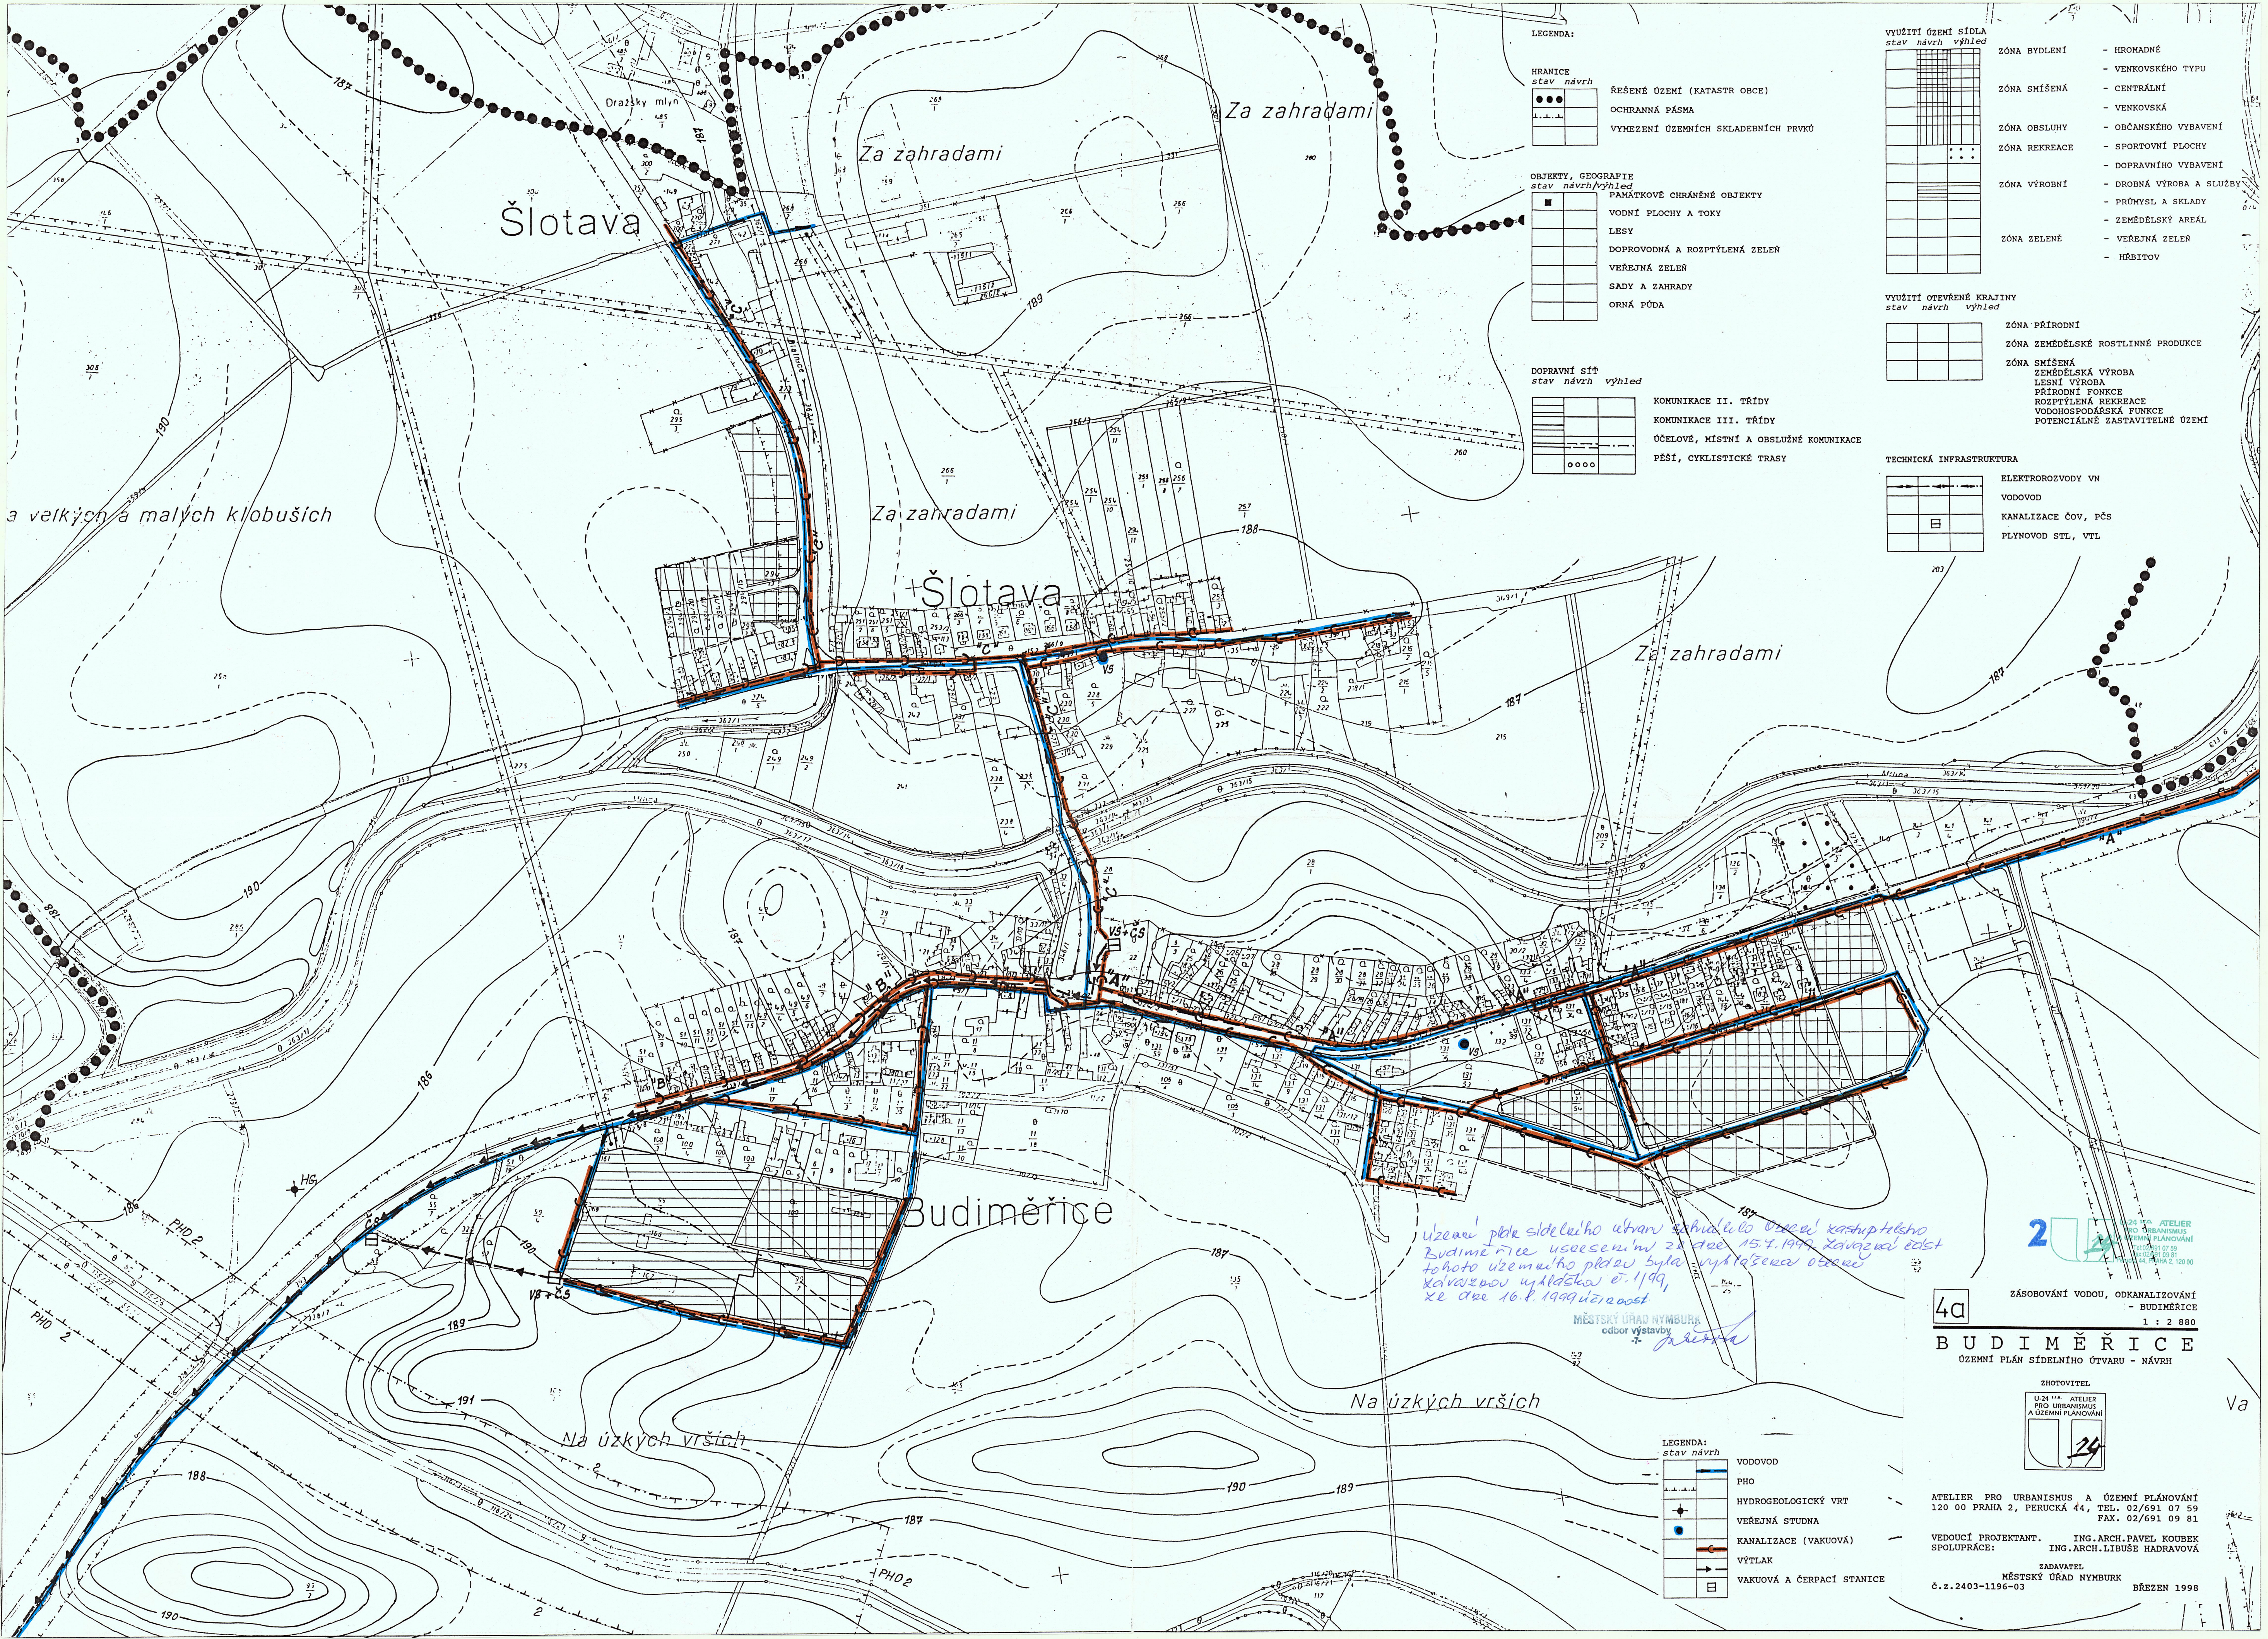

LEGENDA:

HRANICE stav návrh	●●●
REŠENÉ ÚZEMÍ (KATASTR OBCE)	■
OCHRANNÁ PÁSMA	—
VYMEZENÍ ÚZEMNÍCH SKLADEBNÍCH PRVKŮ	—

OBJEKTY, GEOGRAFIE stav návrh/výhled	■
PAMÁTKOVÉ CHRÁNĚNÉ OBJEKTY	■
VODNÍ PLOCHY A TOKY	—
LESY	—
DOPROVODNÁ A ROZPTÝLENÁ ZELEN	—
VEŘEJNÁ ZELEN	—
SADY A ZAHRADY	—
ORNÁ PŮDA	—

DOPRAVNÍ SÍŤ stav návrh/výhled	—
KOMUNIKACE II. TŘÍDY	—
KOMUNIKACE III. TŘÍDY	—
ÚČELOVÉ, MÍSTNÍ A OBSLUŽNÉ KOMUNIKACE	—
PĚŠÍ, CYKLISTICKÉ TRASY	—

VYUŽITÍ ÚZEMÍ SÍDLA stav návrh/výhled	■
ZÓNA BYDLENÍ	■
ZÓNA SMÍŠENÁ	■
ZÓNA OBSLUHY	■
ZÓNA REKREACE	■
ZÓNA VÝROBNÍ	■
ZÓNA ZELENĚ	■

VYUŽITÍ OTEVŘENÉ KRAJINY stav návrh/výhled	■
ZÓNA PŘÍRODNÍ	■
ZÓNA ZEMĚDĚLSKÉ ROSTLINNÉ PRODUKCE	■
ZÓNA SMÍŠENÁ	■

TECHNICKÁ INFRASTRUKTURA	■
ELEKTROVODY VN	—
VODOVOD	—
KANALIZACE ČOV, PČS	—
PLYNOVOD STL, VT	—

- ZÓNA BYDLENÍ - HROMADNÉ
- VENKOVSKÉHO TYPU
- ZÓNA SMÍŠENÁ - CENTRÁLNÍ
- VENKOVSKÁ
- ZÓNA OBSLUHY - OBČANSKÉHO VYBAVENÍ
- SPORTOVNÍ PLOCHY
- DOPRAVNÍHO VYBAVENÍ
- ZÓNA VÝROBNÍ - DROBNÁ VÝROBA A SLUŽBY
- PRŮMYSL A SKLADY
- ZEMĚDĚLSKÝ AREÁL
- ZÓNA ZELENĚ - VEŘEJNÁ ZELEN
- HRBITOV

- ZÓNA PŘÍRODNÍ
- ZÓNA ZEMĚDĚLSKÉ ROSTLINNÉ PRODUKCE
- ZÓNA SMÍŠENÁ - ZEMĚDĚLSKÁ VÝROBA
- LESNÍ VÝROBA
- PŘÍRODNÍ FUNKCE
- ROZPTÝLENÁ REKREACE
- VODOHOSPODÁŘSKÁ FUNKCE
- POTENCIÁLNĚ ZASTAVITELNÉ ÚZEMÍ

územní plán sídelního útvaru schválený Ústeckým krajem
Budiměřice usnesením ze dne 15.7.1999, kterým byl
toto územní plán byl vyhlášen
zákonem vyhlášený č. 199,
ze dne 16.1.1999 úřadost

MĚSTSKÝ ÚŘAD Nymburk
odbor výstavby

4a ZÁSOBOVÁNÍ VODOU, ODKANALIZOVÁNÍ
- BUDIMĚŘICE
1 : 2 880
BUDIMĚŘICE
ÚZEMNÍ PLÁN SÍDELNÍHO ÚTVARU - NÁVRH

ZHOTOVITEL
U-24 s.r.o. ATELIER
PRO URBANISMUS
A ÚZEMNÍ PLÁNOVÁNÍ

ATELIER PRO URBANISMUS A ÚZEMNÍ PLÁNOVÁNÍ
120 00 PRAHA 2, PERUCKÁ 44, TEL. 02/691 07 59
FAX. 02/691 09 81

VEDOUcí PROJEKTANT: ING. ARCH. PAVEL KOUBEK
SPOLUPRÁCE: ING. ARCH. LIBUŠE HADRAVOVÁ

ZADAVATEL
MĚSTSKÝ ÚŘAD Nymburk
č. z. 2403-1196-03
BŘEZEN 1998

LEGENDA: stav návrh	—
VODOVOD	—
PHO	—
HYDROGEOLOGICKÝ VRT	—
VEŘEJNÁ STUDNA	—
KANALIZACE (VAKUOVÁ)	—
VÝTLAK	—
VAKUOVÁ A ČERPAČÍ STANICE	—