


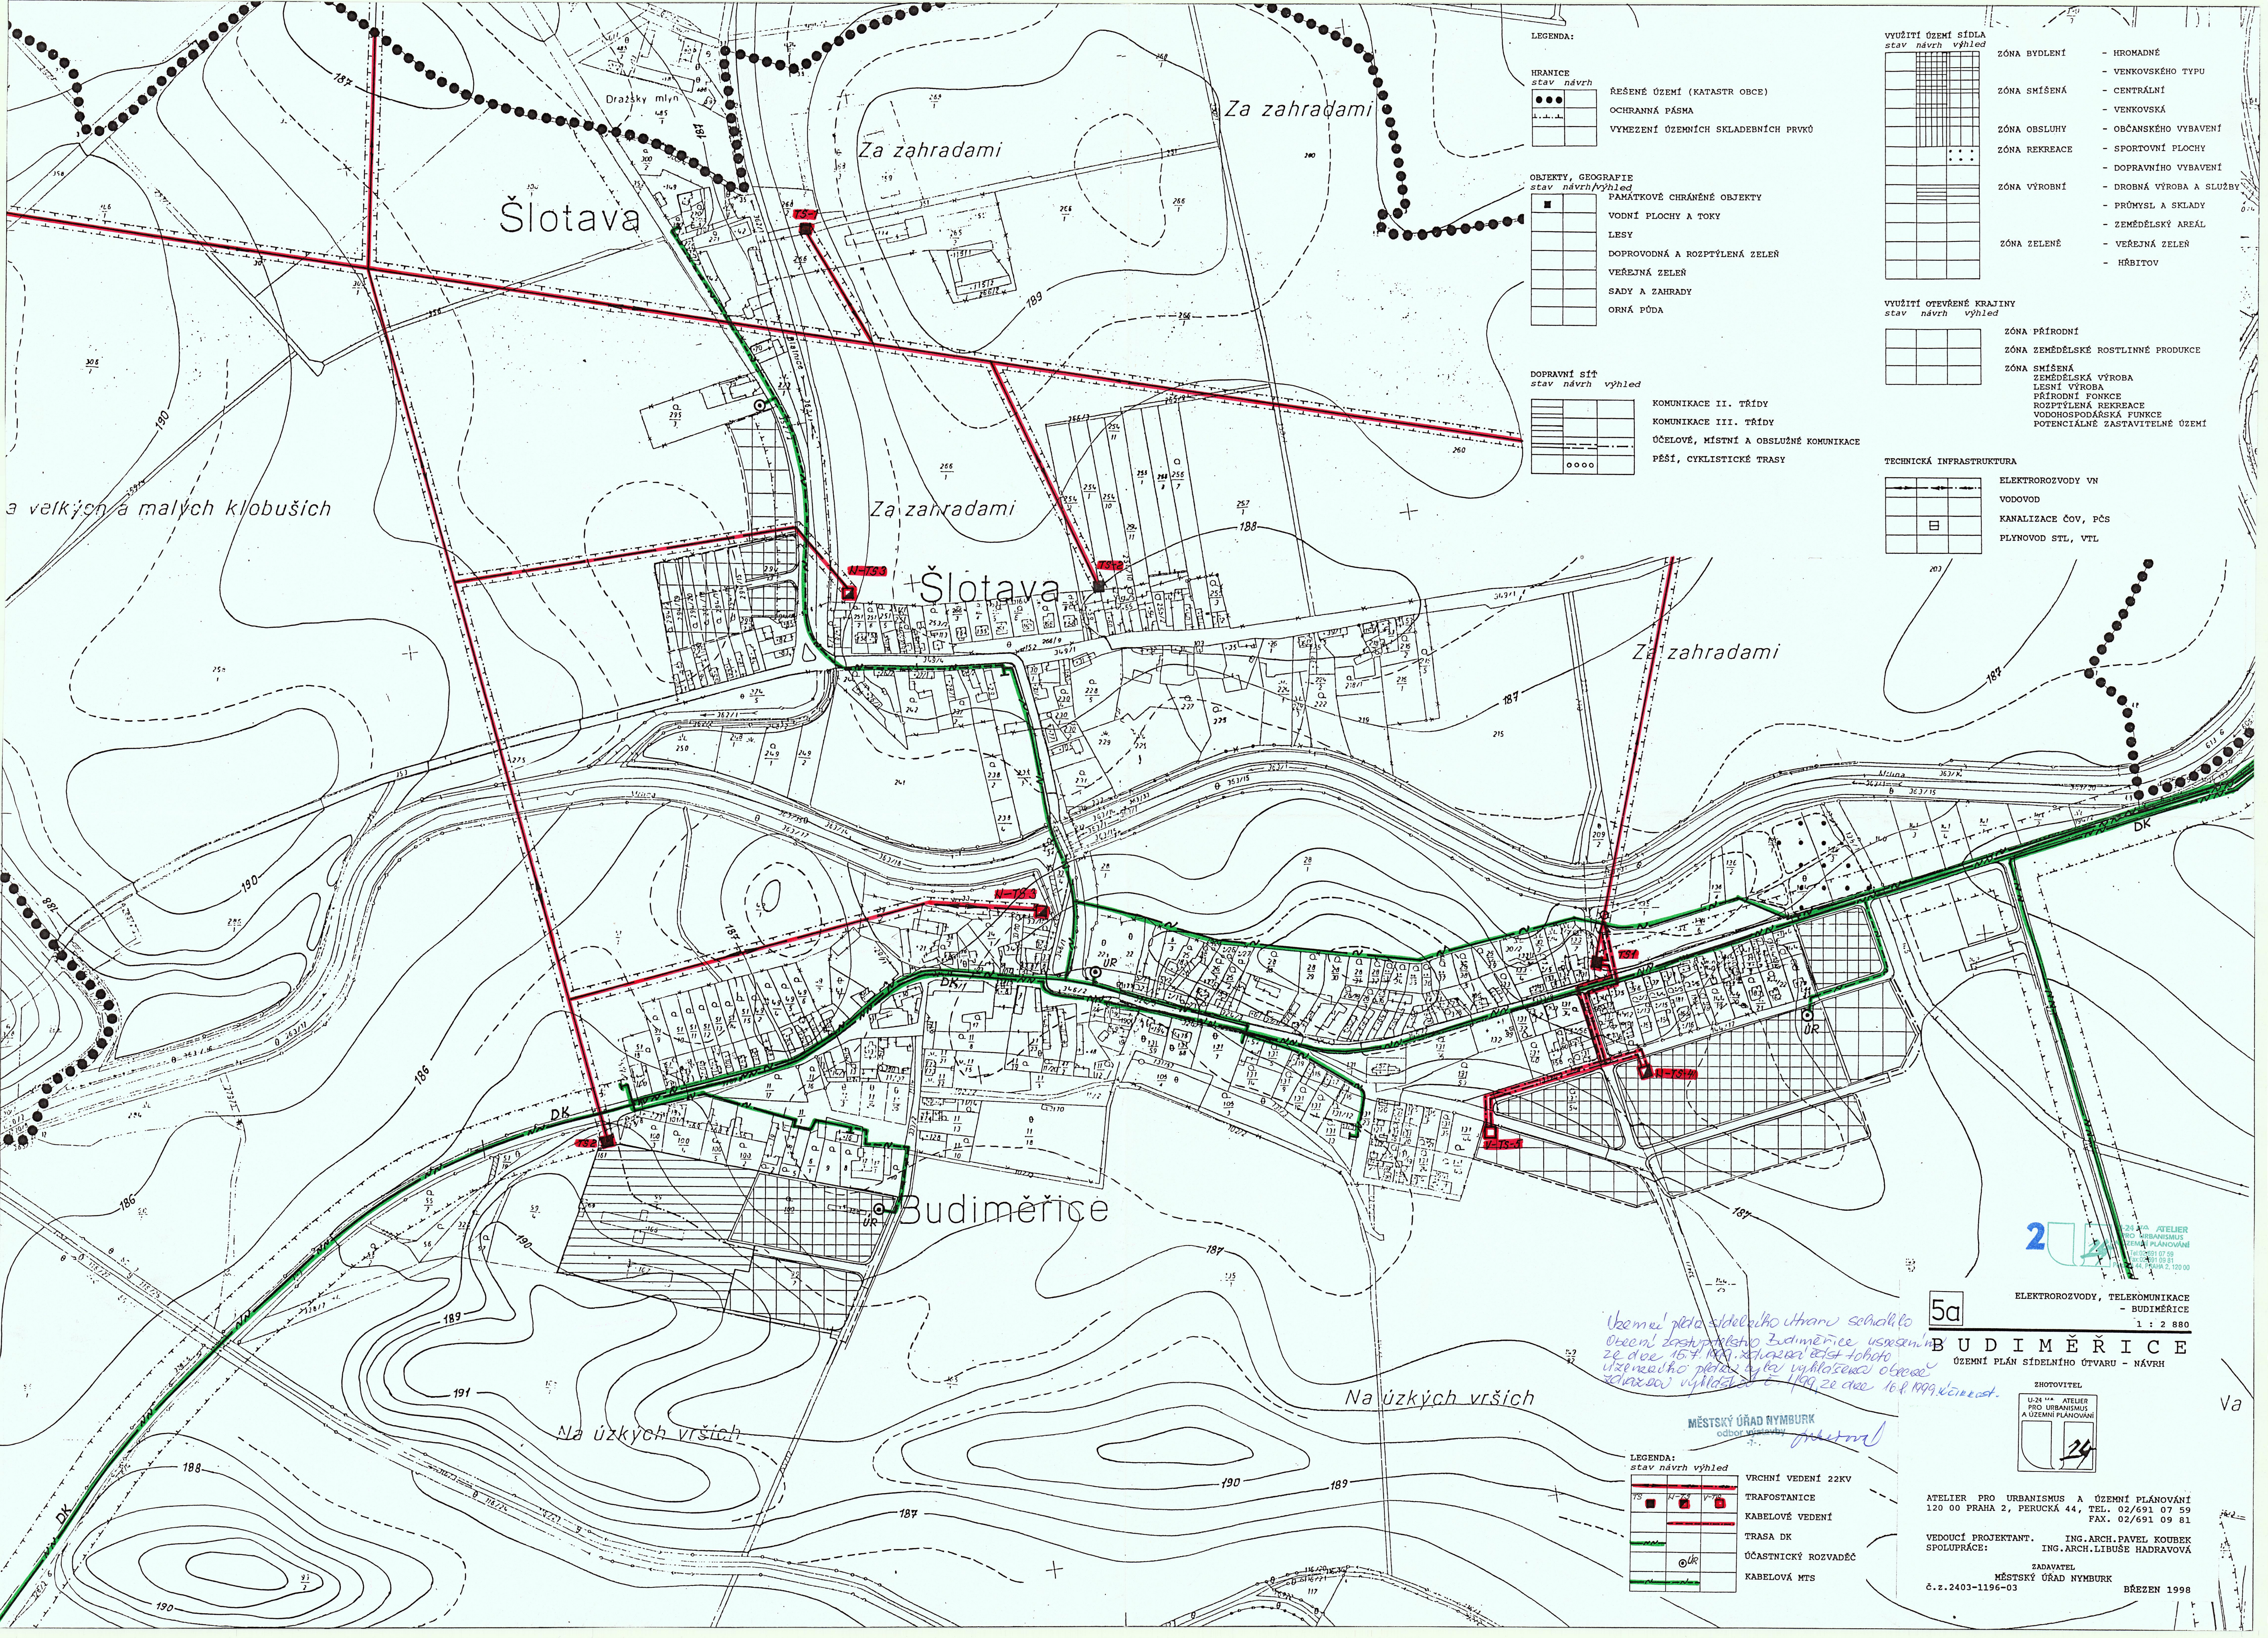

LEGENDA:

HRANICE stav návrh

ŘEŠENÉ ÚZEMÍ (KATASTR OBCE)

OCHRANNÁ PÁSKA

VYMEZENÍ ÚZEMNÍCH SKLADEBNÍCH PRVKŮ

OBJEKTY, GEOGRAFIE stav návrh/výhled

PAMÁTKOVÉ CHRÁNĚNÉ OBJEKTY

VODNÍ PLOCHY A TOKY

LESY

DOPROVODNÁ A ROZPTÝLENÁ ZELEN

VEŘEJNÁ ZELEN

SADY A ZAHRADY

ORNÁ PŮDA

VYUŽITÍ ÚZEMÍ SÍDLA stav návrh/výhled

ZÓNA BYDLENÍ - HROMADNÉ - VENKOVSKÉHO TYPU

ZÓNA SMÍŠENÁ - CENTRÁLNÍ - VENKOVSKÁ

ZÓNA OBSLUHY - OBČANSKÉHO VYBAVENÍ

ZÓNA REKREACE - SPORTOVNÍ PLOCHY - DOPRAVNÍHO VYBAVENÍ

ZÓNA VÝROBNÍ - DROBNÁ VÝROBA A SLUŽBY - PRŮMYSL A SKLADY

ZÓNA ZELENĚ - ZEMĚDĚLSKÝ AREÁL - VEŘEJNÁ ZELEN - HRBITOV

DOPRAVNÍ SÍŤ stav návrh/výhled

KOMUNIKACE II. TŘÍDY

KOMUNIKACE III. TŘÍDY

ÚČELOVÉ, MÍSTNÍ A OBSLUŽNÉ KOMUNIKACE

PĚŠÍ, CYKLISTICKÉ TRASY

VYUŽITÍ OTEVŘENÉ KRAJINY stav návrh/výhled

ZÓNA PŘÍRODNÍ

ZÓNA ZEMĚDĚLSKÉ ROSTLINNÉ PRODUKCE

ZÓNA SMÍŠENÁ ZEMĚDĚLSKÁ VÝROBA LESNÍ VÝROBA PŘÍRODNÍ FUNKCE ROZPTÝLENÁ REKREACE VODOHOSPODÁŘSKÁ FUNKCE POTENCIÁLNĚ ZASTAVITELNÉ ÚZEMÍ

TECHNICKÁ INFRASTRUKTURA

ELEKTROVODY VN

VODOVOD

KANALIZACE ČOV, PČS

PLYNOVOD STL, VTL

*Uzemní plán sídelního útvaru schváleno
Obecní zastupitelstvem Budiměřice usazením
ze dne 15.4.1999. Rozhodnutí č. 10/99
Uzemního plánu bylo vyhlášeno obecní
schůzou vyhlášením č. 1/99 ze dne 16.4.1999 k zveřejnění.*

MĚSTSKÝ ÚŘAD NYMBURK
odbor výstavby

LEGENDA:

VRCHNÍ VEDENÍ 22KV

TRAFOSTANICE

KABELOVÉ VEDENÍ

TRASA DK

ÚČASTNICKÝ ROZVADEČ

KABELOVÁ MTS

5a

ELEKTROVODY, TELEKOMUNIKACE - BUDIMĚŘICE

1 : 2 880

BUDIMĚŘICE

ÚZEMNÍ PLÁN SÍDELNÍHO ÚTVARU - NÁVRH

ZHOTOVITEL

U-24 *** ATELIER PRO URBANISMUS A ÚZEMNÍ PLÁNOVÁNÍ

ATELIER PRO URBANISMUS A ÚZEMNÍ PLÁNOVÁNÍ

120 00 PRAHA 2, PERUCKÁ 44, TEL. 02/691 07 59 FAX. 02/691 09 81

VEDOUČÍ PROJEKTANT. ING.ARCH.PAVEL KOUBEK

SPOLUPRÁCE: ING.ARCH.LIBUŠE HADRAVOVÁ

ZADAVATEL

MĚSTSKÝ ÚŘAD NYMBURK

č.z.2403-1196-03

BŘEZEN 1998