


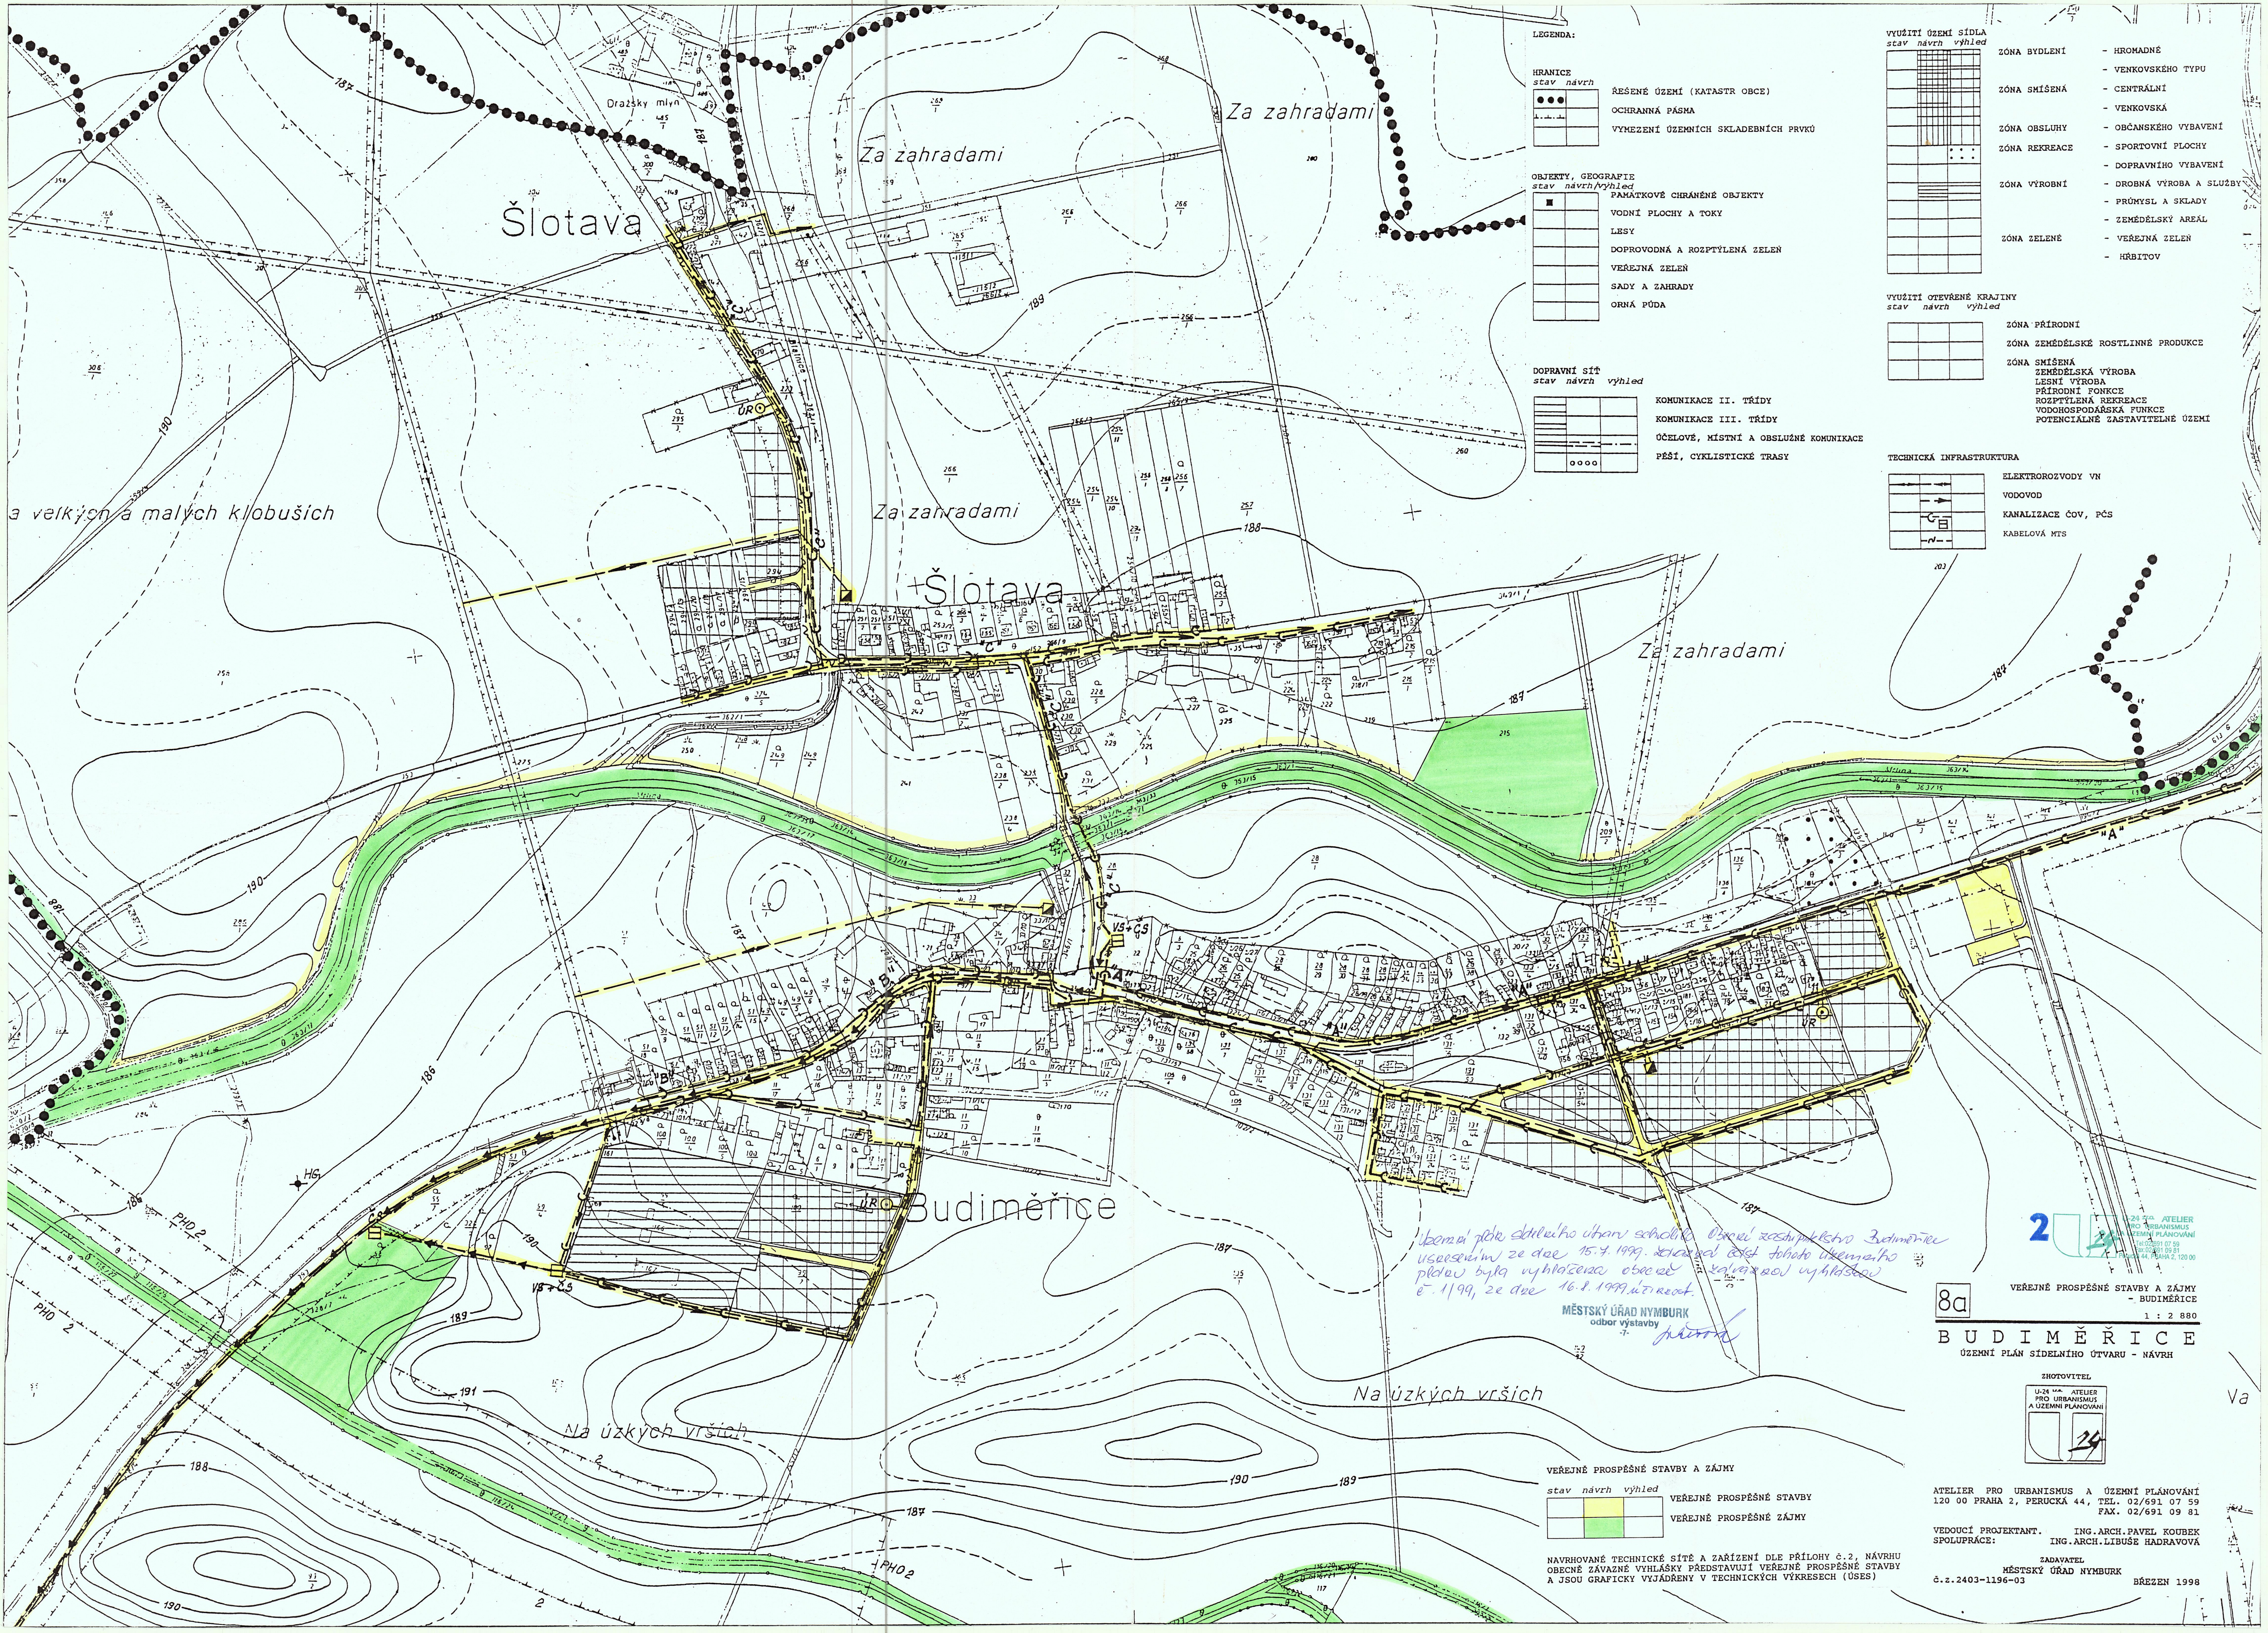

- LEGENDA:
- HRANICE stav návrh
- REŠENÉ ÚZEMÍ (KATASTR OBCE)
- OCHRANNÁ PÁŠMA
- VYMEZENÍ ÚZEMNÍCH SKLADEBNÍCH PRVKŮ
- OBJEKTY, GEOGRAFIE stav návrh/výhled
- PAMÁTKOVÉ CHRÁNĚNÉ OBJEKTY
- VODNÍ PLOCHY A TOKY
- LESY
- DOPROVODNÁ A ROZPTÝLENÁ ZELEN
- VEREJNÁ ZELEN
- SADY A ZAHRADY
- ORNÁ PŮDA

- DOPRAVNÍ SÍŤ stav návrh/výhled
- KOMUNIKACE II. TŘÍDY
- KOMUNIKACE III. TŘÍDY
- ÚČELOVÉ, MÍSTNÍ A OBSLUŽNÉ KOMUNIKACE
- PĚŠÍ, CYKLISTICKÉ TRASY

- VYUŽITÍ ÚZEMÍ SÍDLA stav návrh/výhled
- ZÓNA BYDLENÍ - HROMADNÉ
- ZÓNA SMÍŠENÁ - VENKOVSKÉHO TYPU
- ZÓNA OBSLUHY - OBČANSKÉHO VYBAVENÍ
- ZÓNA REKREACE - SPORTOVNÍ PLOCHY
- ZÓNA VÝROBNÍ - DOPRAVNÍHO VYBAVENÍ
- ZÓNA ZELENĚ - DROBNÁ VÝROBA A SLUŽBY
- PRŮMYSL A SKLADY
- ZEMĚDĚLSKÝ AREÁL
- VEŘEJNÁ ZELEN
- HRBITOV

- VYUŽITÍ OTEVŘENÉ KRAJINY stav návrh/výhled
- ZÓNA PŘÍRODNÍ
- ZÓNA ZEMĚDĚLSKÉ ROSTLINNÉ PRODUKCE
- ZÓNA SMÍŠENÁ
- ZEMĚDĚLSKÁ VÝROBA
- LESNÍ VÝROBA
- PŘÍRODNÍ FONKCE
- ROZPTÝLENÁ REKREACE
- VODOHOSPODÁŘSKÁ FUNKCE
- POTENCIÁLNĚ ZASTAVITELNÉ ÚZEMÍ

- TECHNICKÁ INFRASTRUKTURA
- ELEKTROVODY VN
- VODOVOD
- KANALIZACE ČOV, PČS
- KABELOVÁ MTS

Územní plán sídelního útvaru schválený Obecním zastupitelstvem Budiměřice usnesením ze dne 15.4.1999. Zastupitel obce tohoto územního plánu byla vyhlášena obecně závaznou vyhláškou č. 1/99, ze dne 16.8.1999, u.č. 1/99.

MĚSTSKÝ ÚŘAD Nymburk
odbor výstavby

8a
VEŘEJNÉ PROSPĚŠNÉ STAVBY A ZÁJMY
- BUDIMĚŘICE
1 : 2 880
BUDIMĚŘICE
ÚZEMNÍ PLÁN SÍDELNÍHO ÚTVARU - NÁVRH



- VEŘEJNÉ PROSPĚŠNÉ STAVBY A ZÁJMY
- stav návrh/výhled
- VEŘEJNÉ PROSPĚŠNÉ STAVBY
- VEŘEJNÉ PROSPĚŠNÉ ZÁJMY

NAVROVÁNÉ TECHNICKÉ SÍTĚ A ZARÍZENÍ DLE PŘÍLOHY č.2, NÁVRHU
OBECNĚ ZÁVAZNÉ VYHLÁŠKY PŘEDSTAVUJÍ VEŘEJNÉ PROSPĚŠNÉ STAVBY
A JSOU GRAFICKY VYJÁDRĚNY V TECHNICKÝCH VÝKRESECH (ÚSES)

ATELIER PRO URBANISMUS A ÚZEMNÍ PLÁNOVÁNÍ
120 00 PRAHA 2, PERUCKÁ 44, TEL. 02/691 07 59
FAX. 02/691 09 81

VEDOUcí PROJEKTANT:
ING. ARCH. PAVEL KOUBEK

SPOLUPRÁCE:
ING. ARCH. LIBUŠE HADRAVOVÁ

ZADAVATEL
MĚSTSKÝ ÚŘAD Nymburk

č. z. 2403-1196-03 BŘEZEN 1998